



REFUNCIONALIZACION INTEGRAL- CAJA MUNICIPAL RESISTENCIA

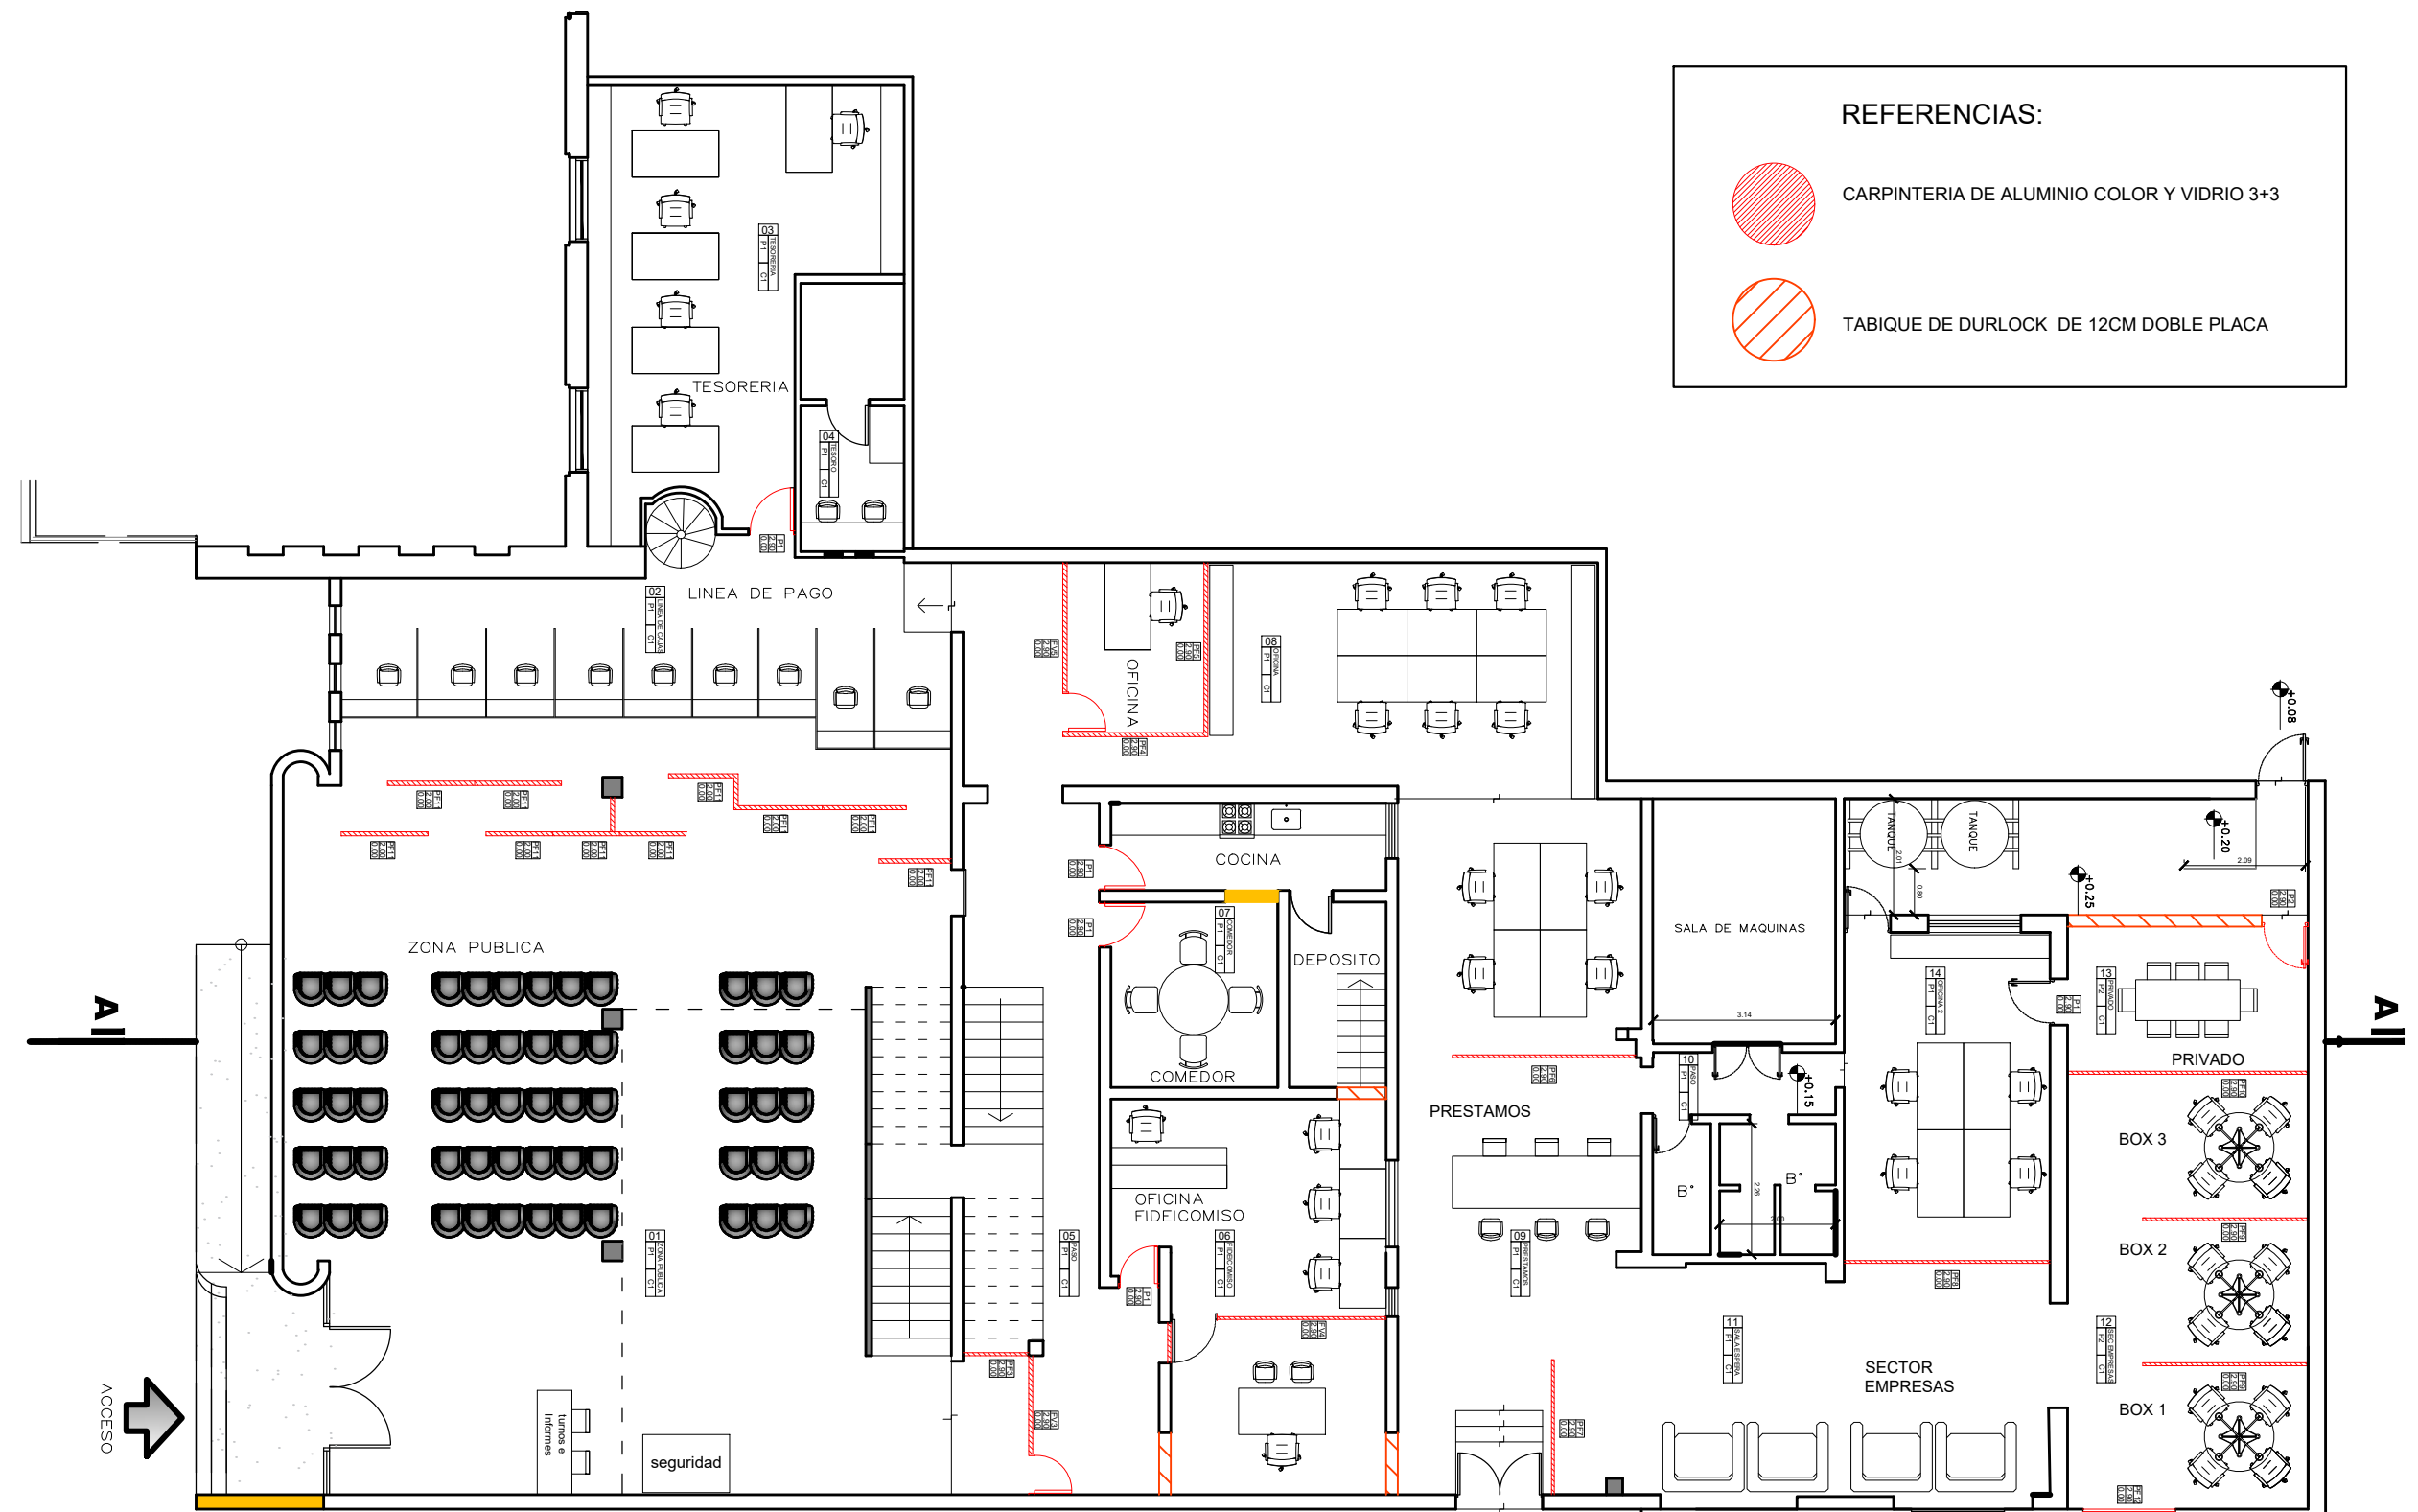

PLANTA BAJA
ESC: 1:125

REFUNCIONALIZACION INTEGRAL- CAJA MUNICIPAL RESISTENCIA

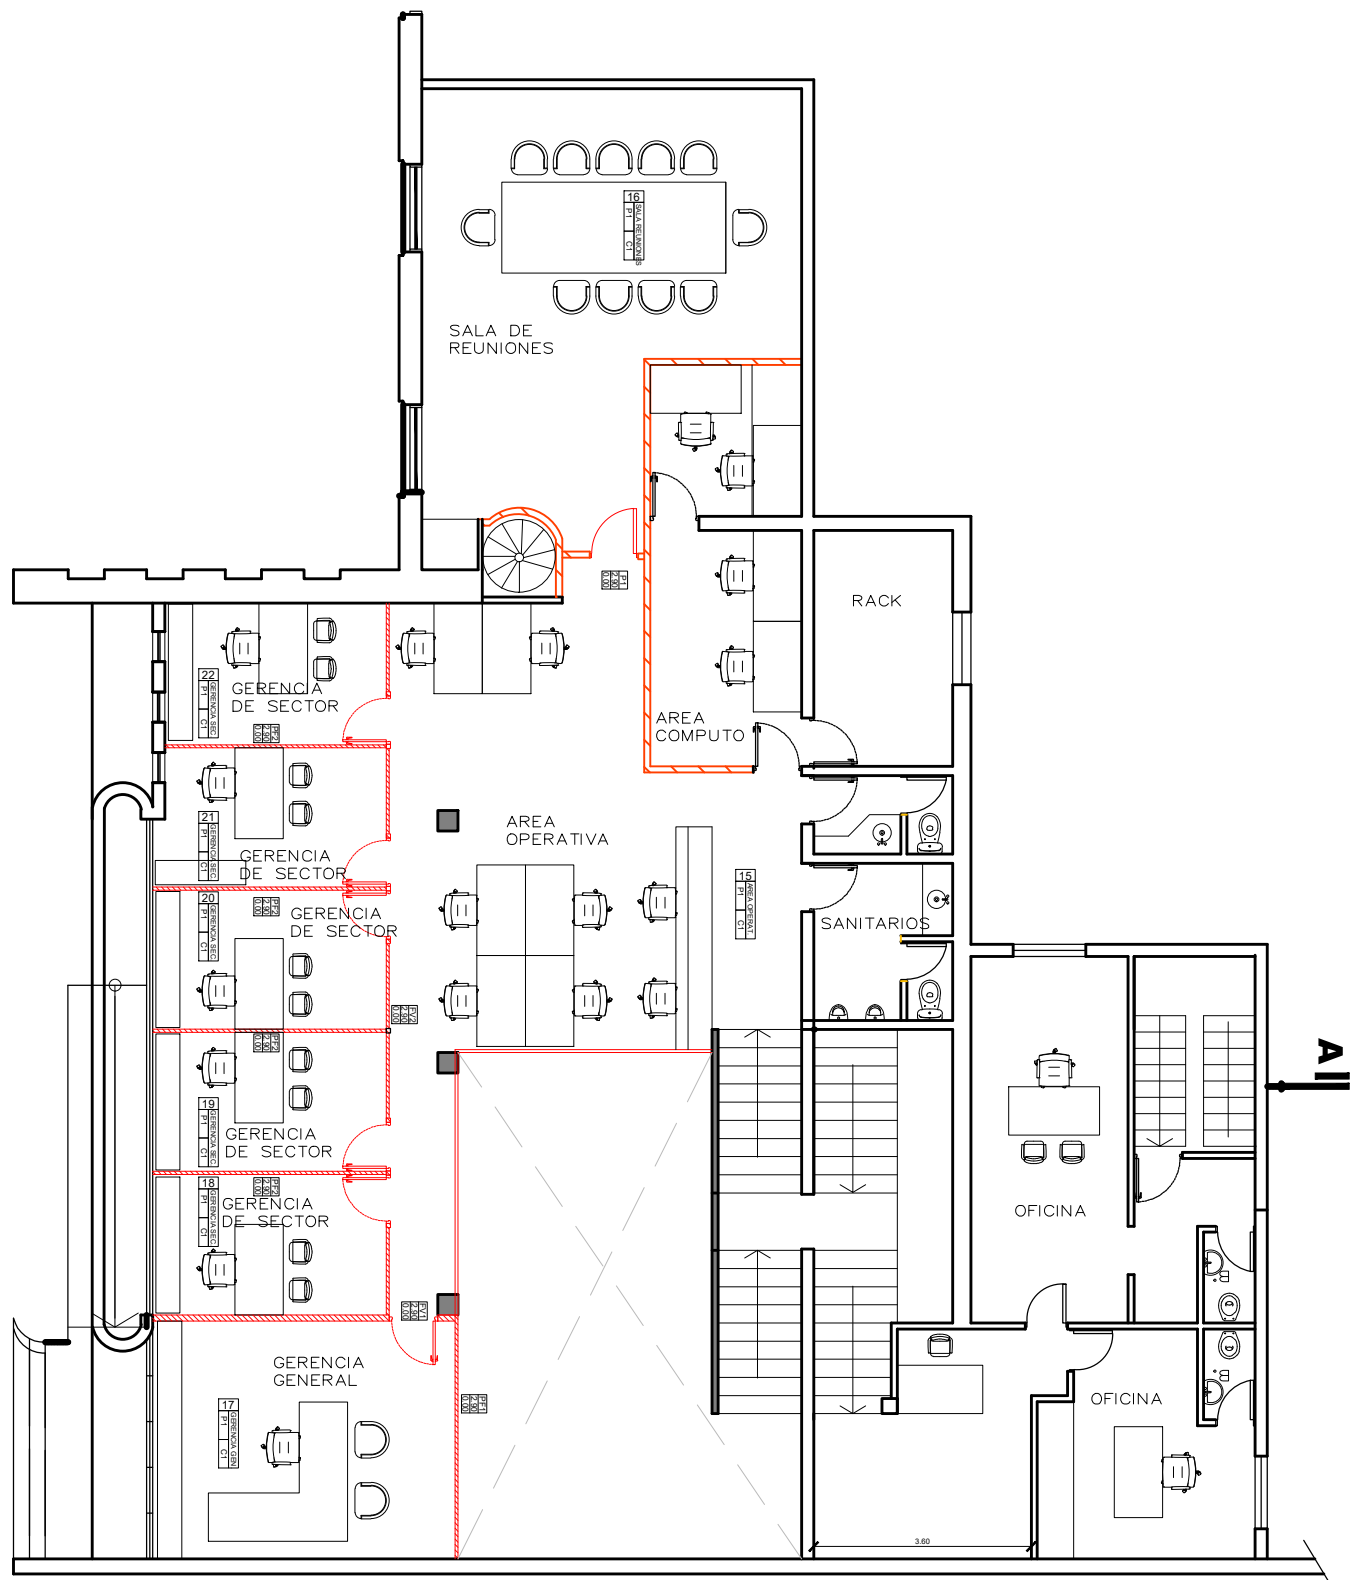


REFERENCIAS:

-  CARPINTERIA DE ALUMINIO COLOR Y VIDRIO 3+3
-  TABIQUE DE DURLOCK DE 12CM DOBLE PLACA


PLANTA ALTA
ESC: 1:125

REFUNCIONALIZACION INTEGRAL- CAJA MUNICIPAL RESISTENCIA

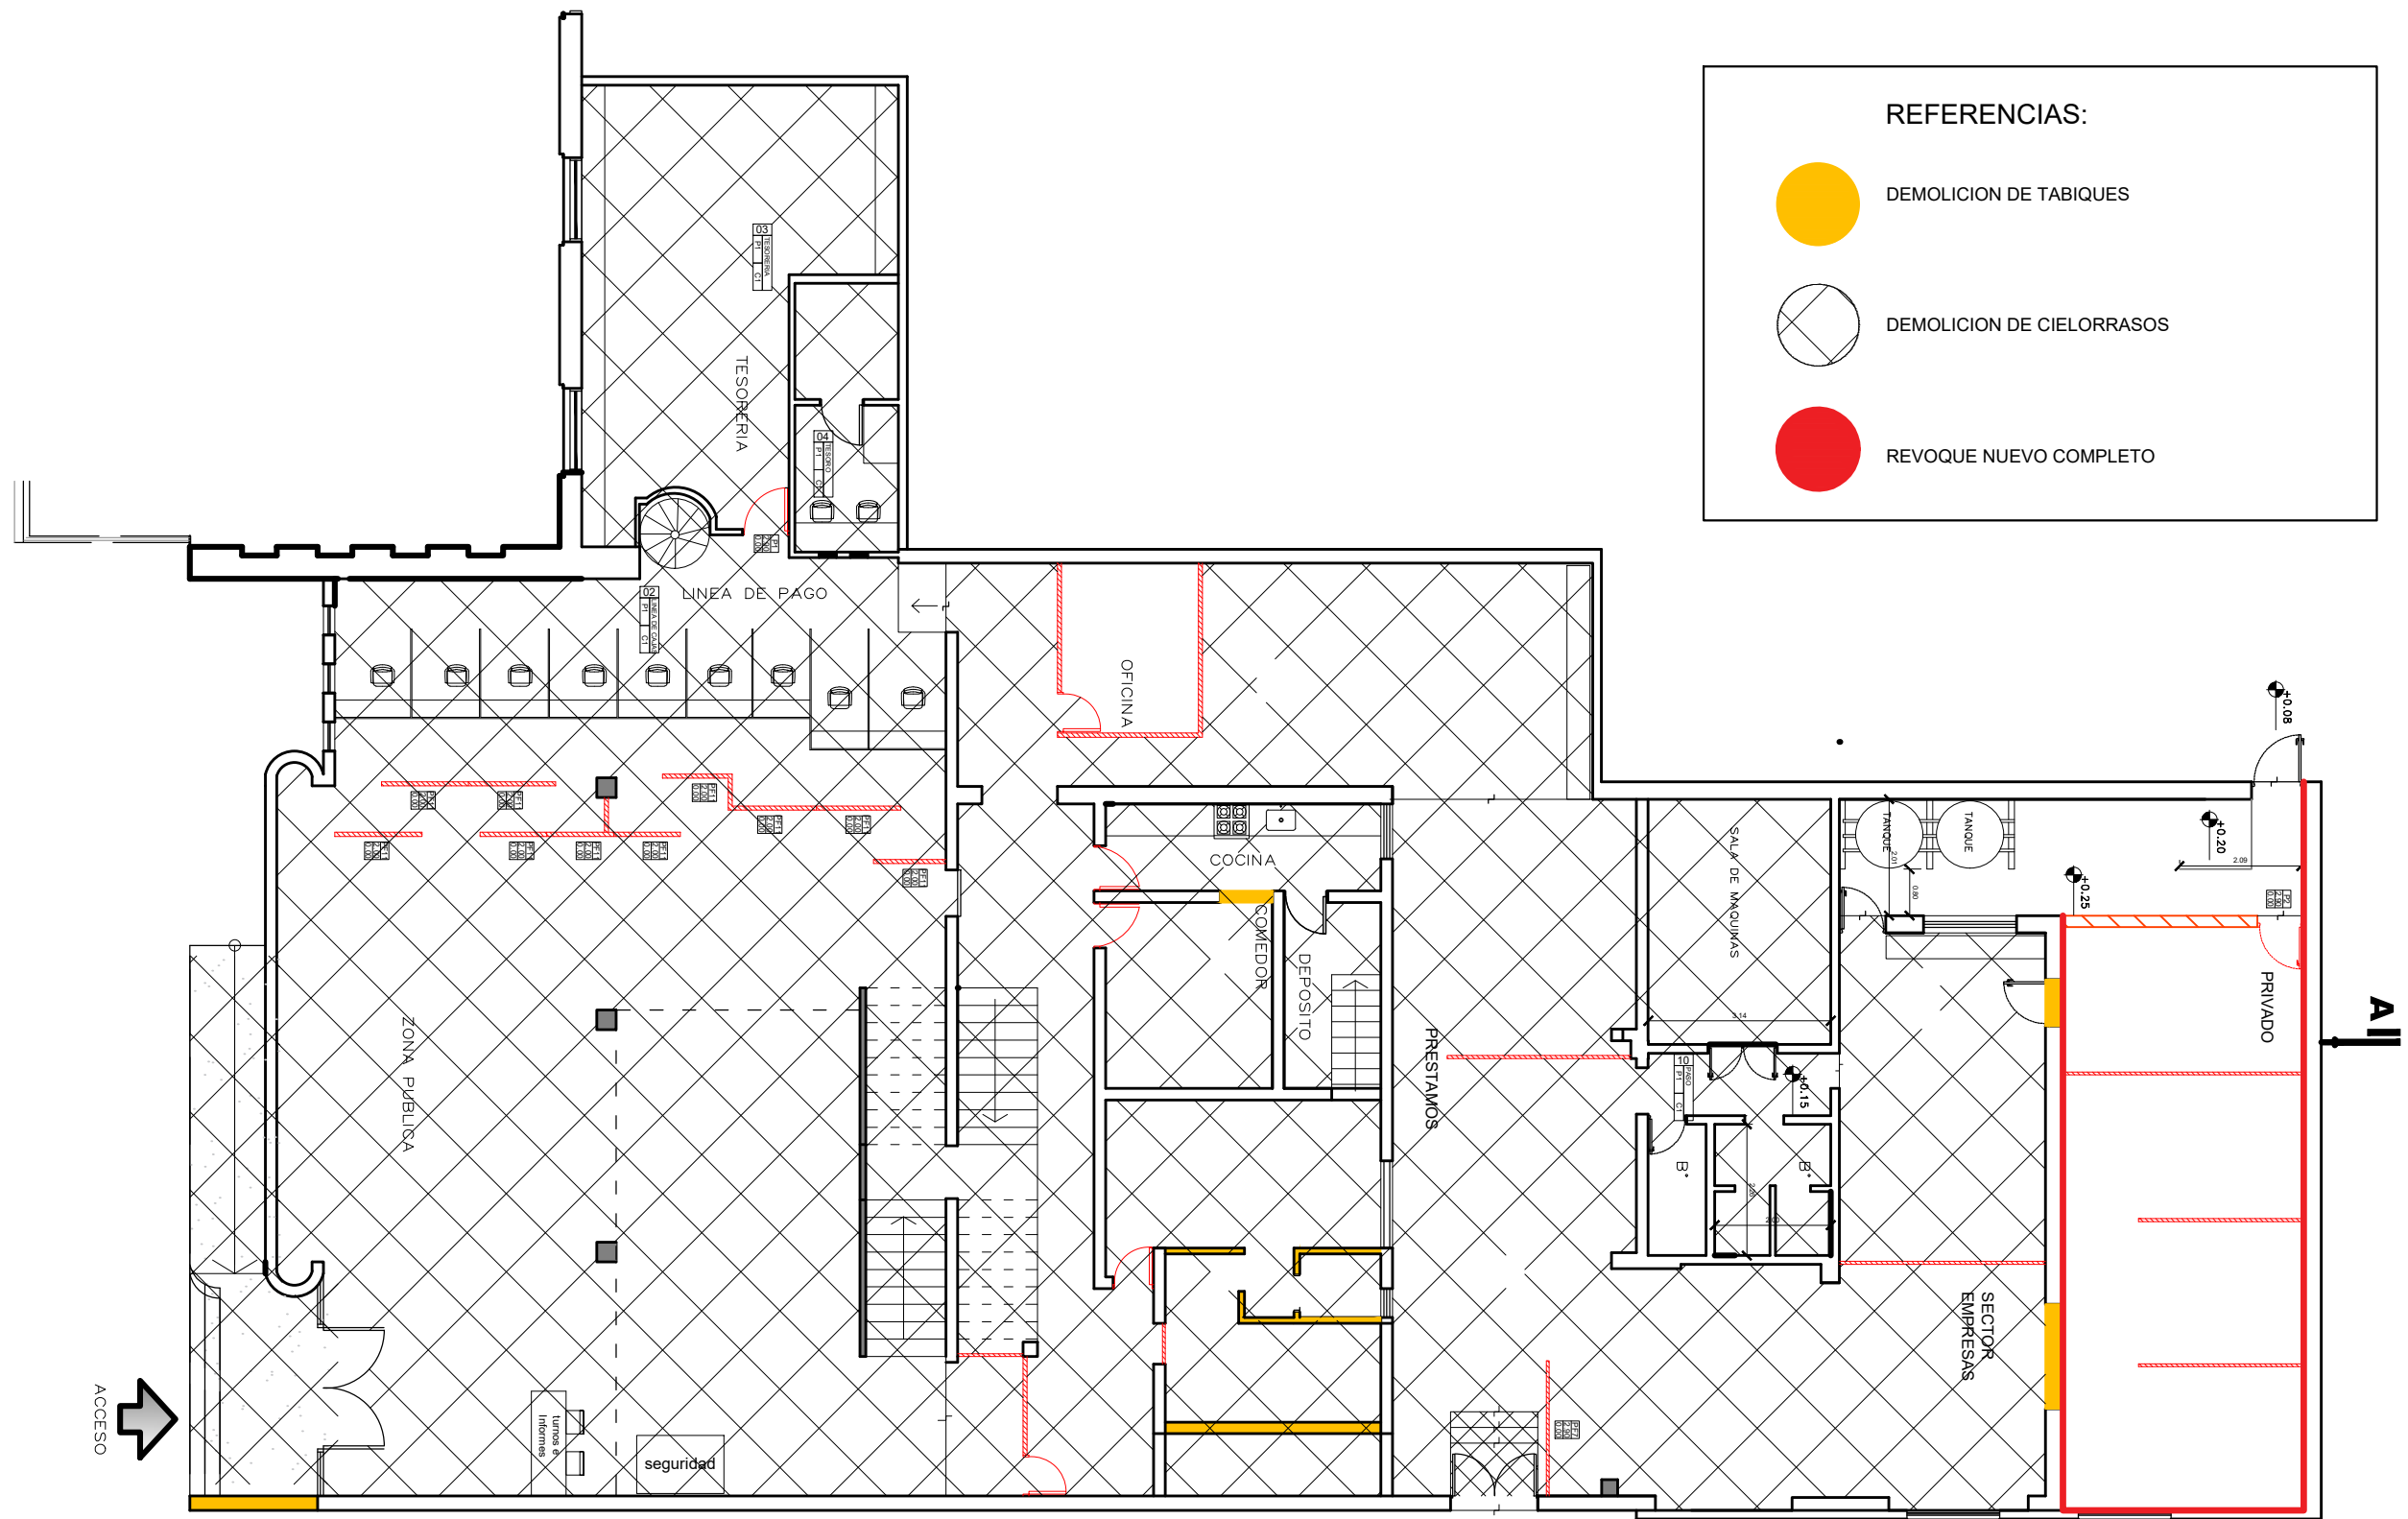

DEMOLICIONES DE PLANTA BAJA
ESC: 1:125

REFUNCIONALIZACION INTEGRAL- CAJA MUNICIPAL RESISTENCIA

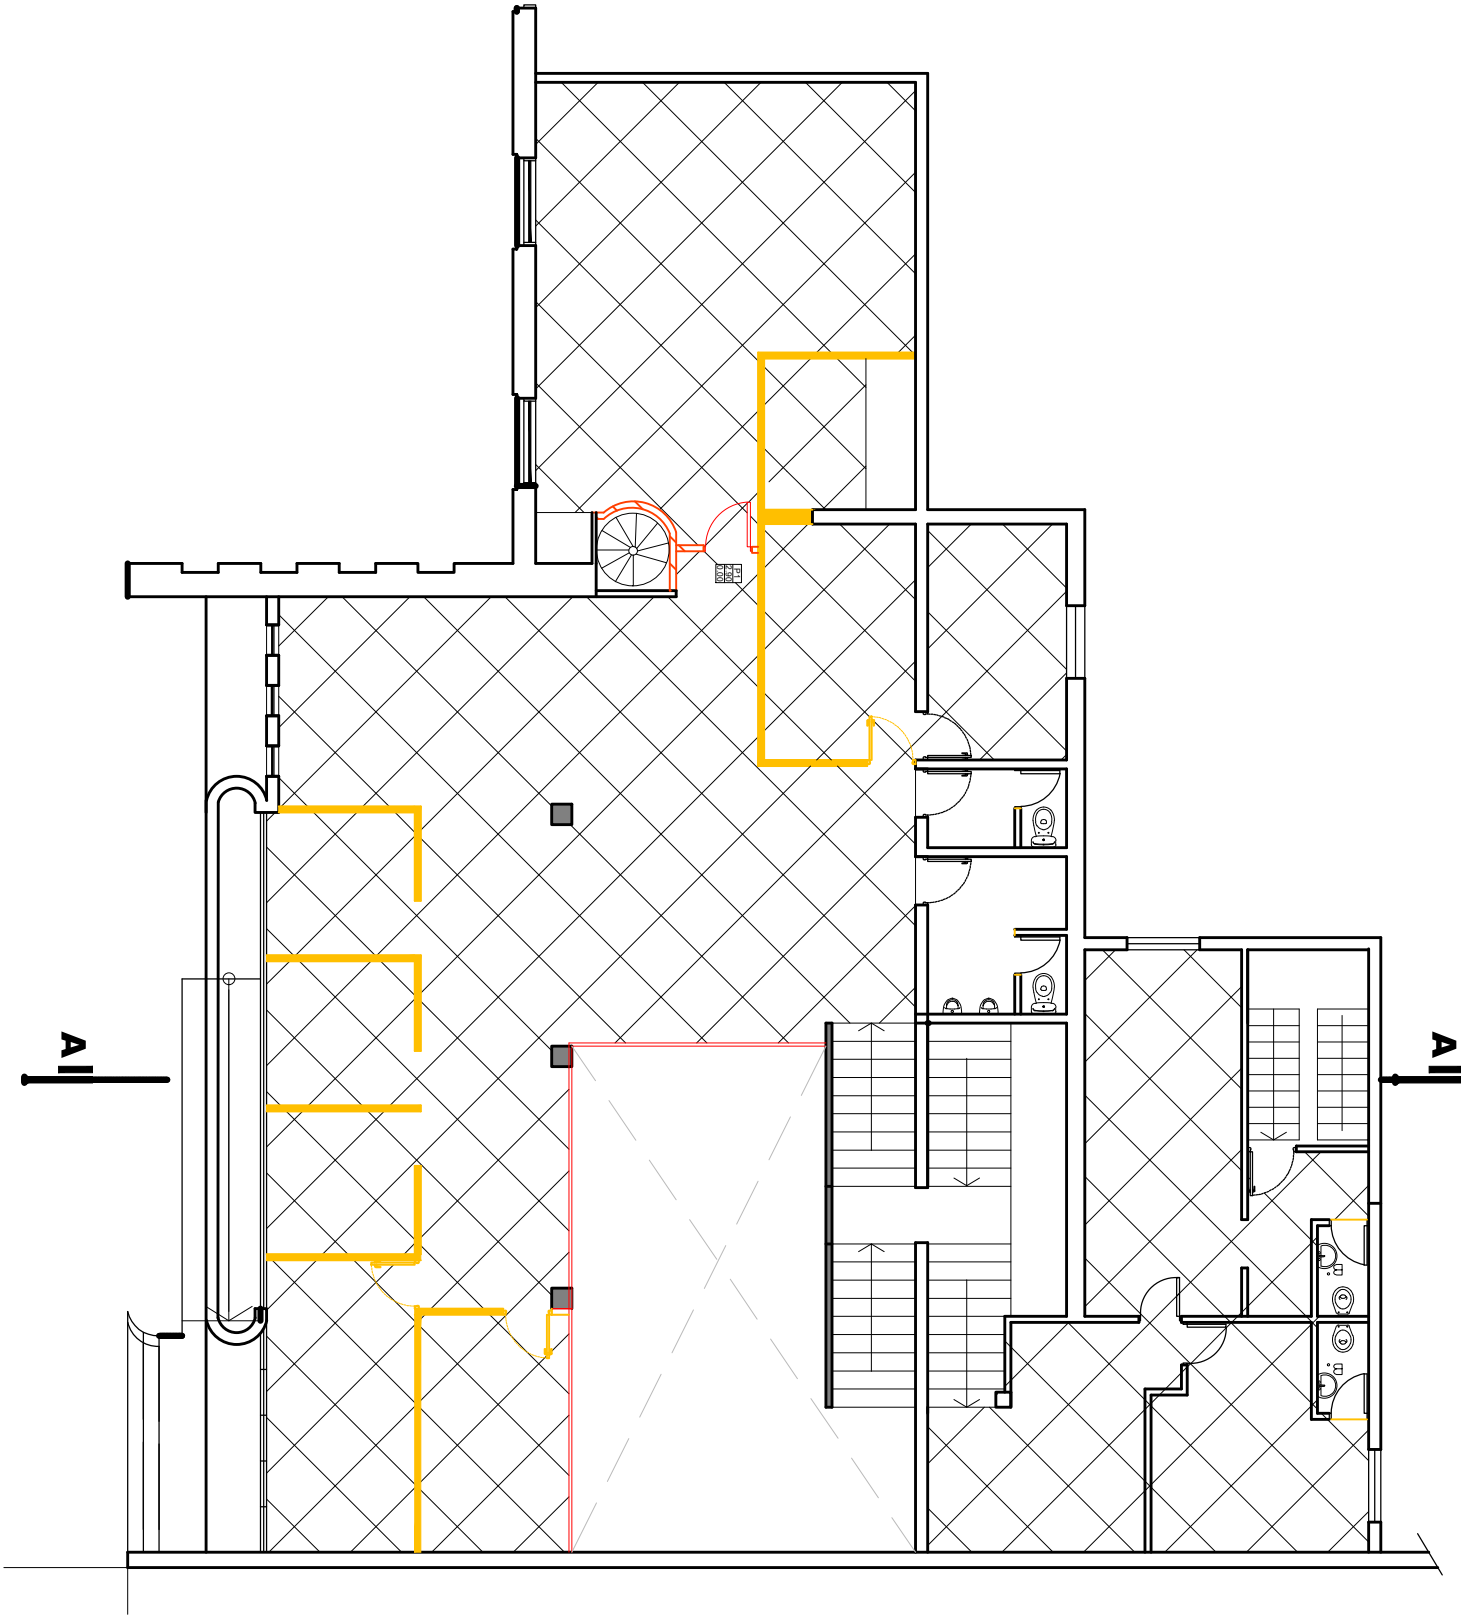


REFERENCIAS:

- DEMOLICION DE TABIQUES
- DEMOLICION DE CIELORRASOS
- REVOQUE NUEVO COMPLETO

DEMOLICIONES DE
PLANTA ALTA
ESC: 1:125


REFUNCIONALIZACION INTEGRAL- CAJA MUNICIPAL RESISTENCIA

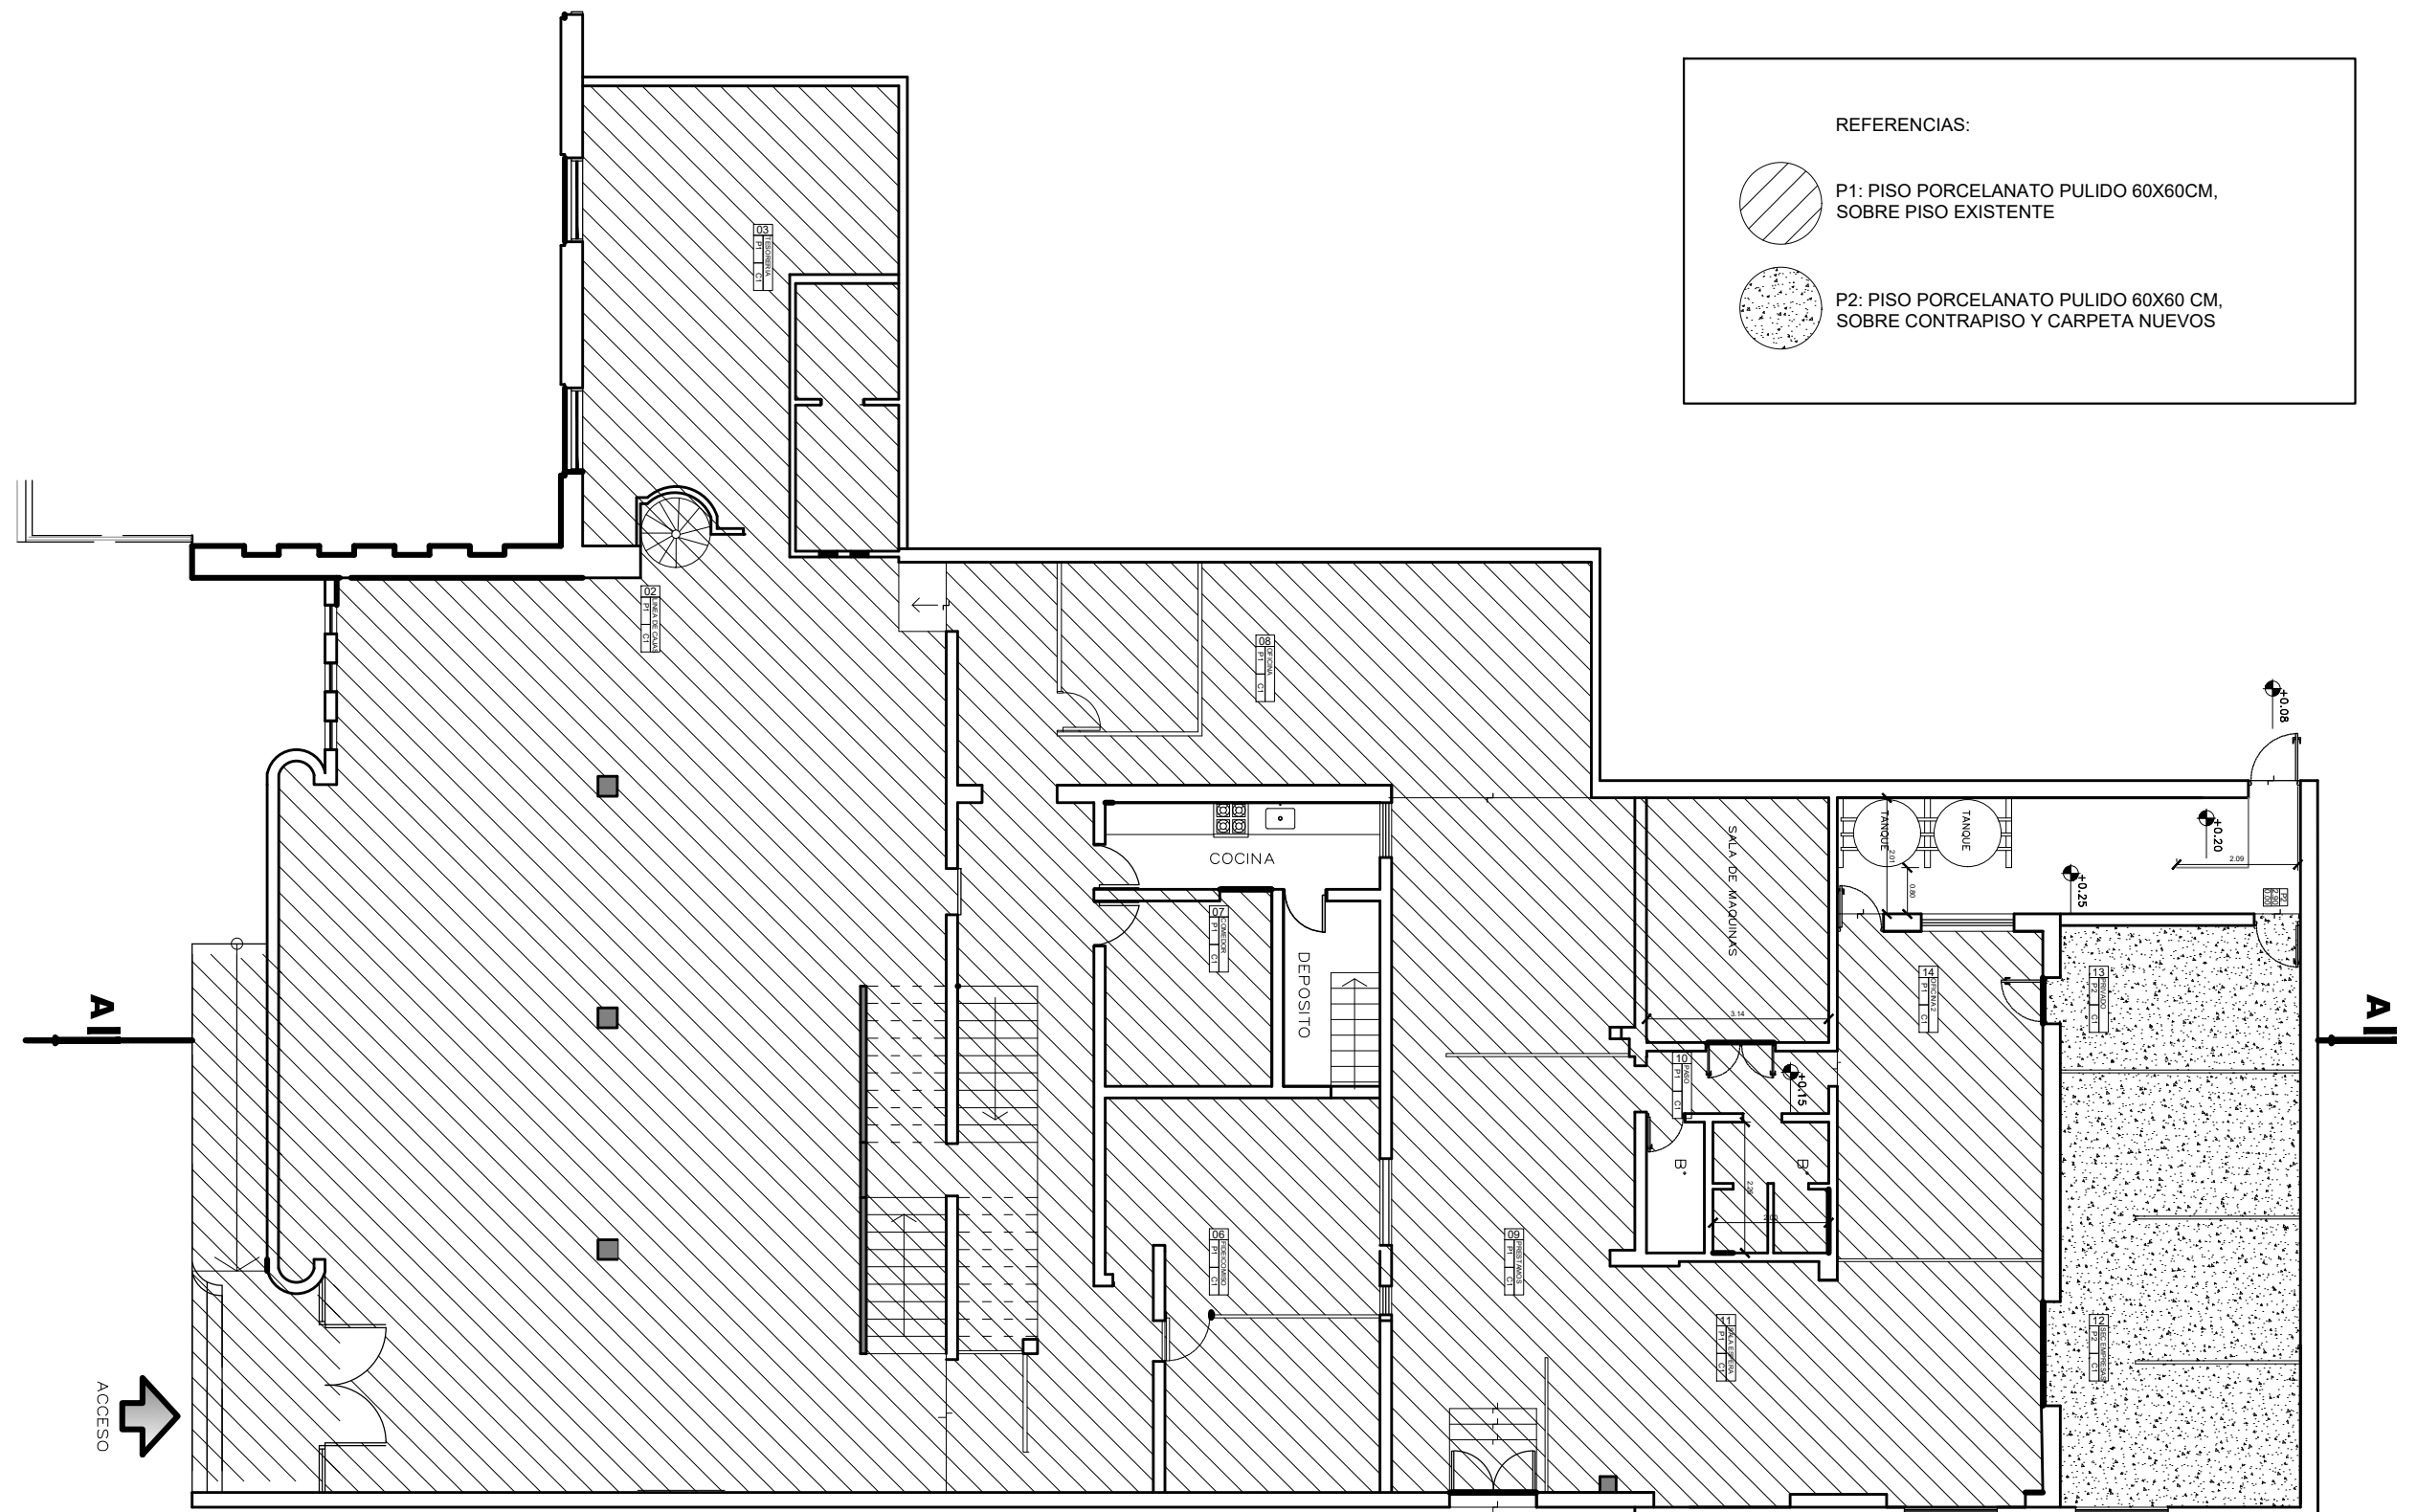

PLANTA DE PISOS DE PLANTA BAJA

ESC: 1:125

REFUNCIONALIZACION INTEGRAL- CAJA MUNICIPAL RESISTENCIA

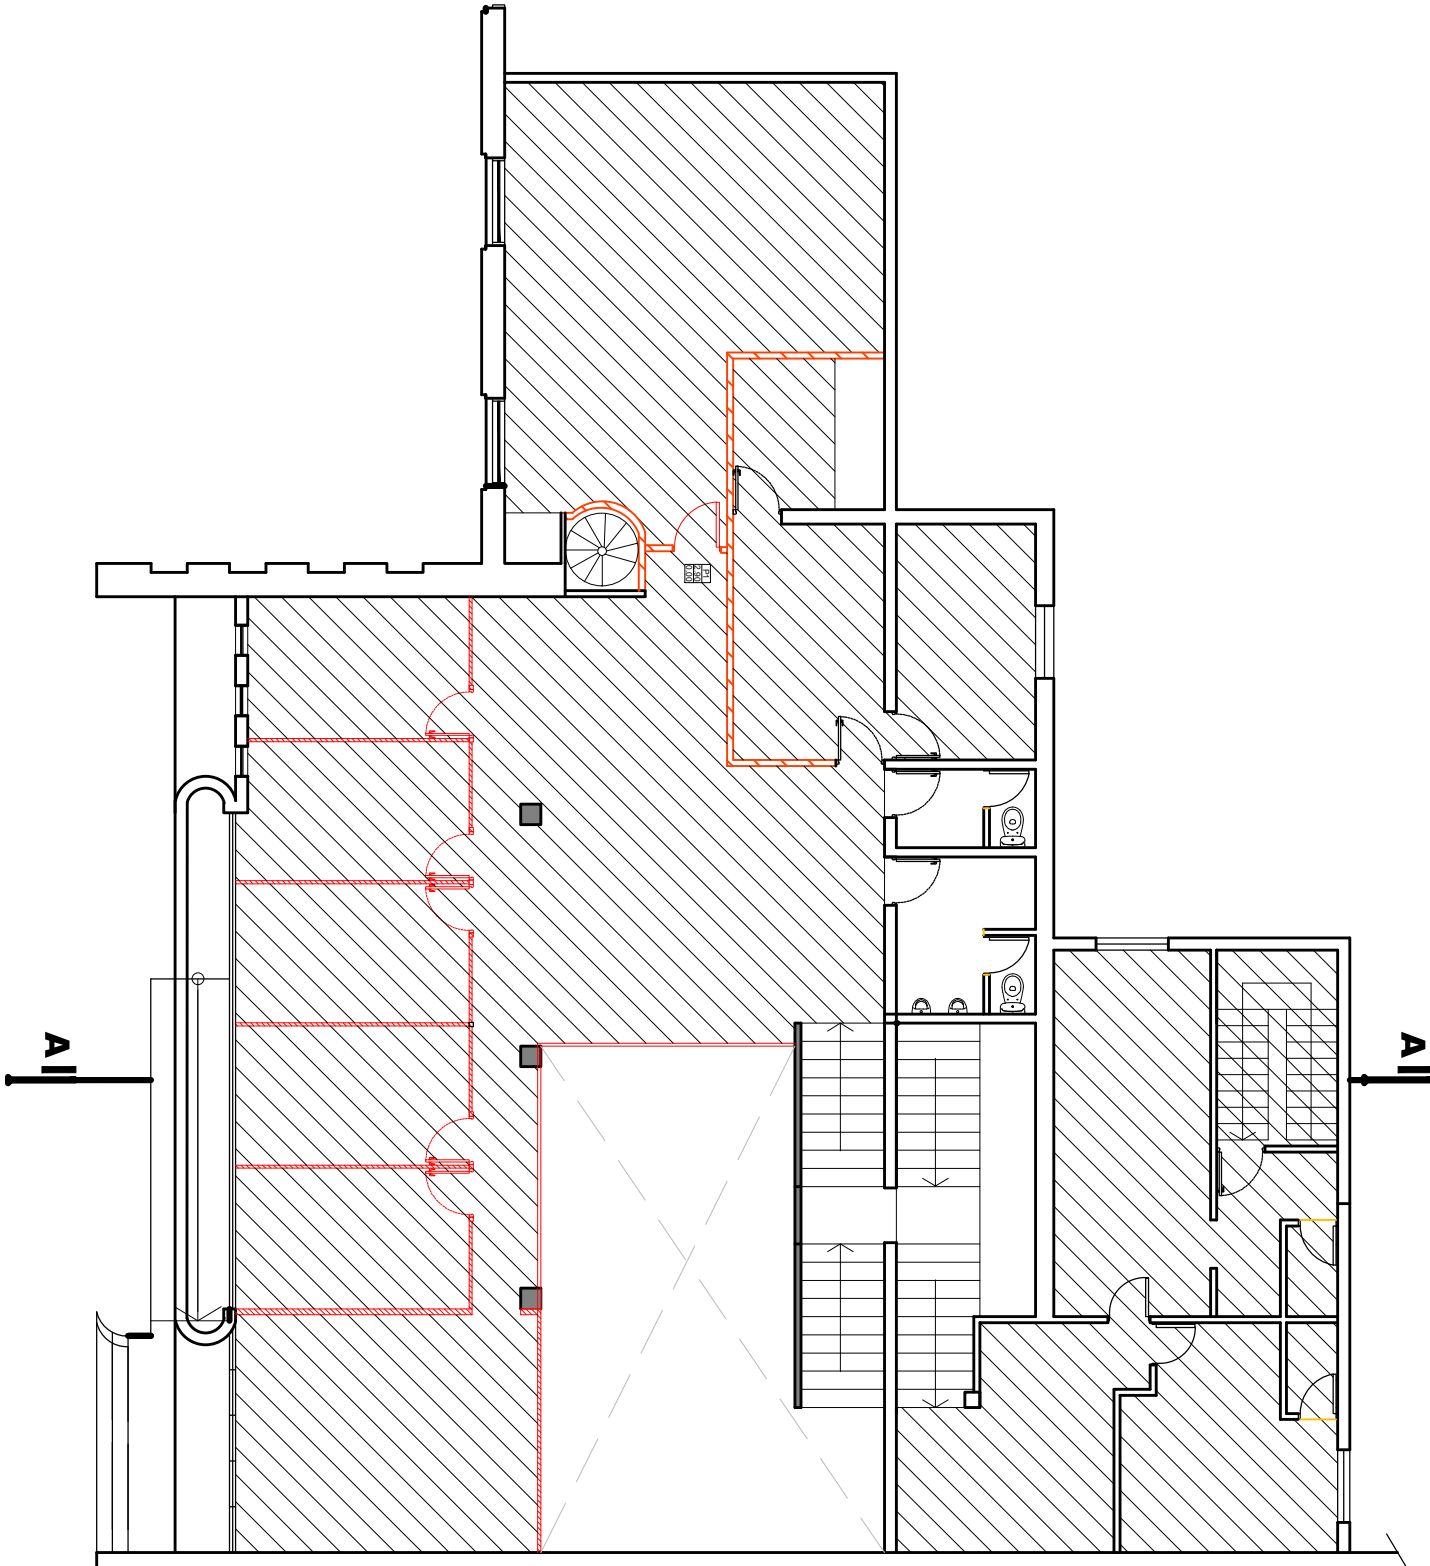

REFERENCIAS:



P1: PISO PORCELANATO PULIDO 60X60CM,
SOBRE PISO EXISTENTE



P2: PISO PORCELANATO PULIDO 60X60 CM,
SOBRE CONTRAPISO Y CARPETA NUEVOS

PLANTA DE PISOS DE PLANTA ALTA
ESC: 1:125

REFUNCIONALIZACION INTEGRAL- CAJA MUNICIPAL RESISTENCIA




PLANTA ARTEFACTOS DE ILUMINACION EN PLANTA BAJA
ESC: 1:125

REFUNCIONALIZACION INTEGRAL- CAJA MUNICIPAL RESISTENCIA




PLANTA ARTEFACTOS DE ILUMINACION EN PLANTA ALTA
ESC: 1:125

REFUNCIONALIZACION INTEGRAL- CAJA MUNICIPAL RESISTENCIA

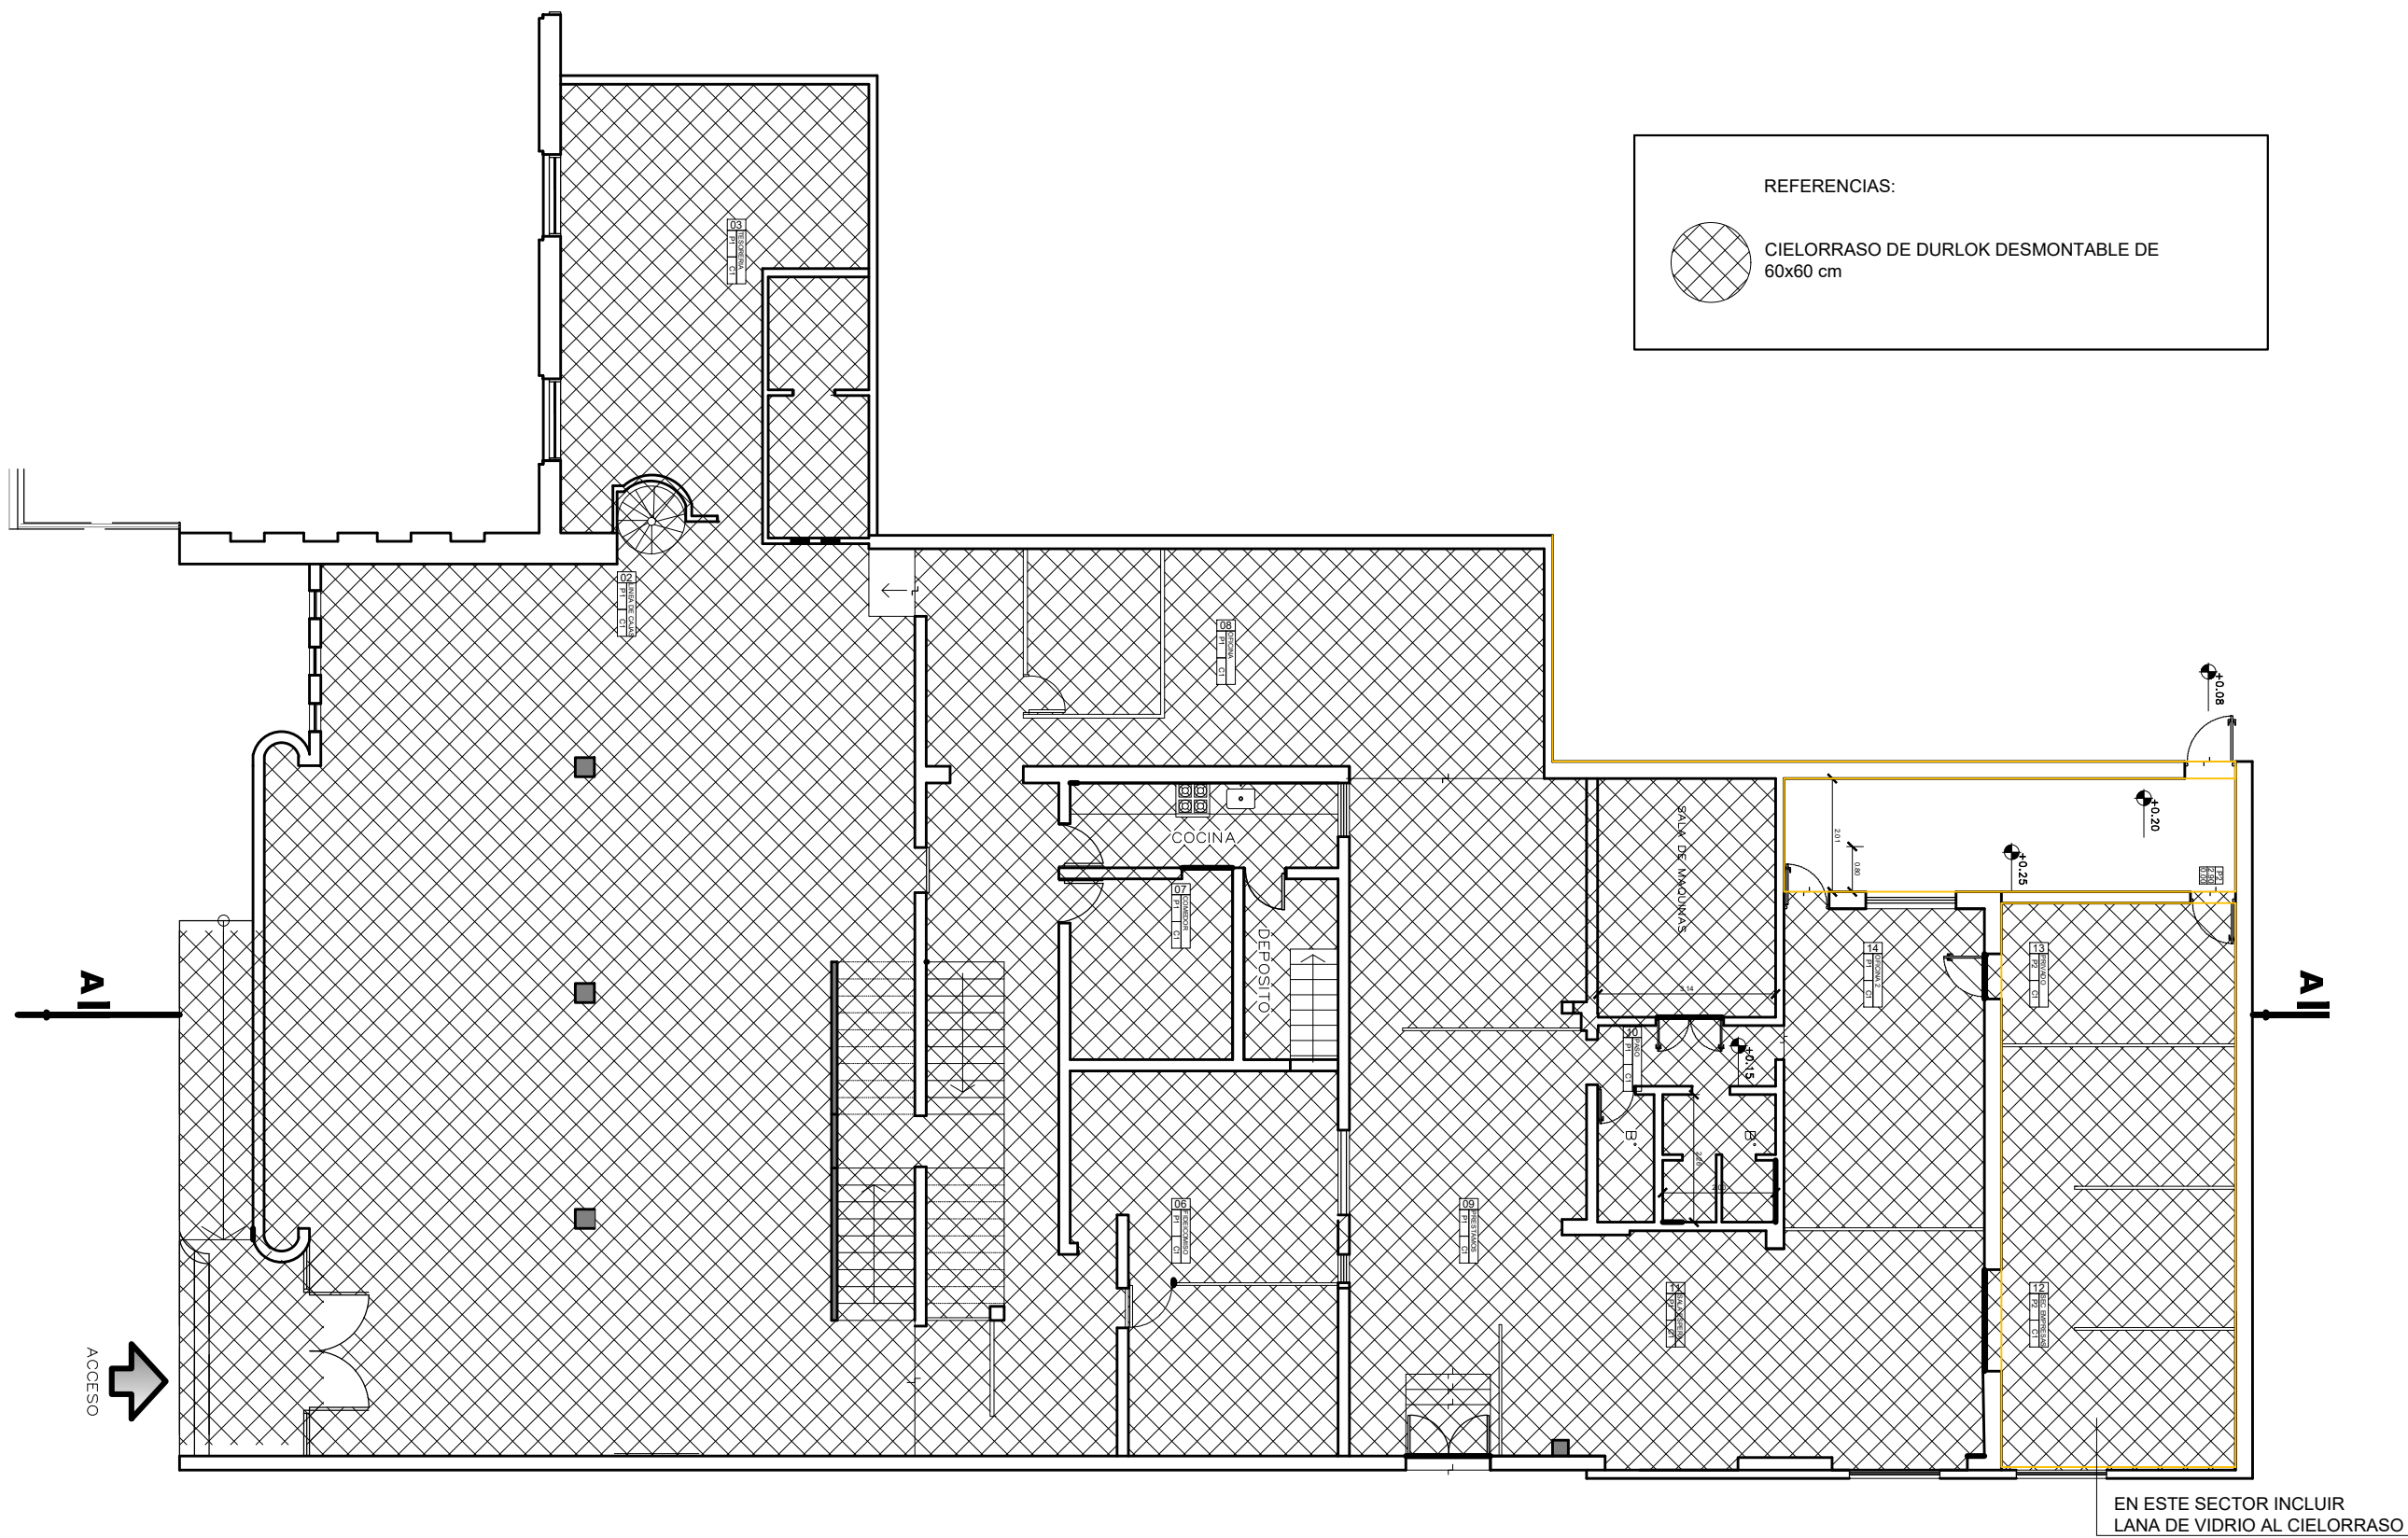

PLANTA DE CIELORRASO EN PLANTA BAJA
ESC: 1:125

REFUNCIONALIZACION INTEGRAL- CAJA MUNICIPAL RESISTENCIA

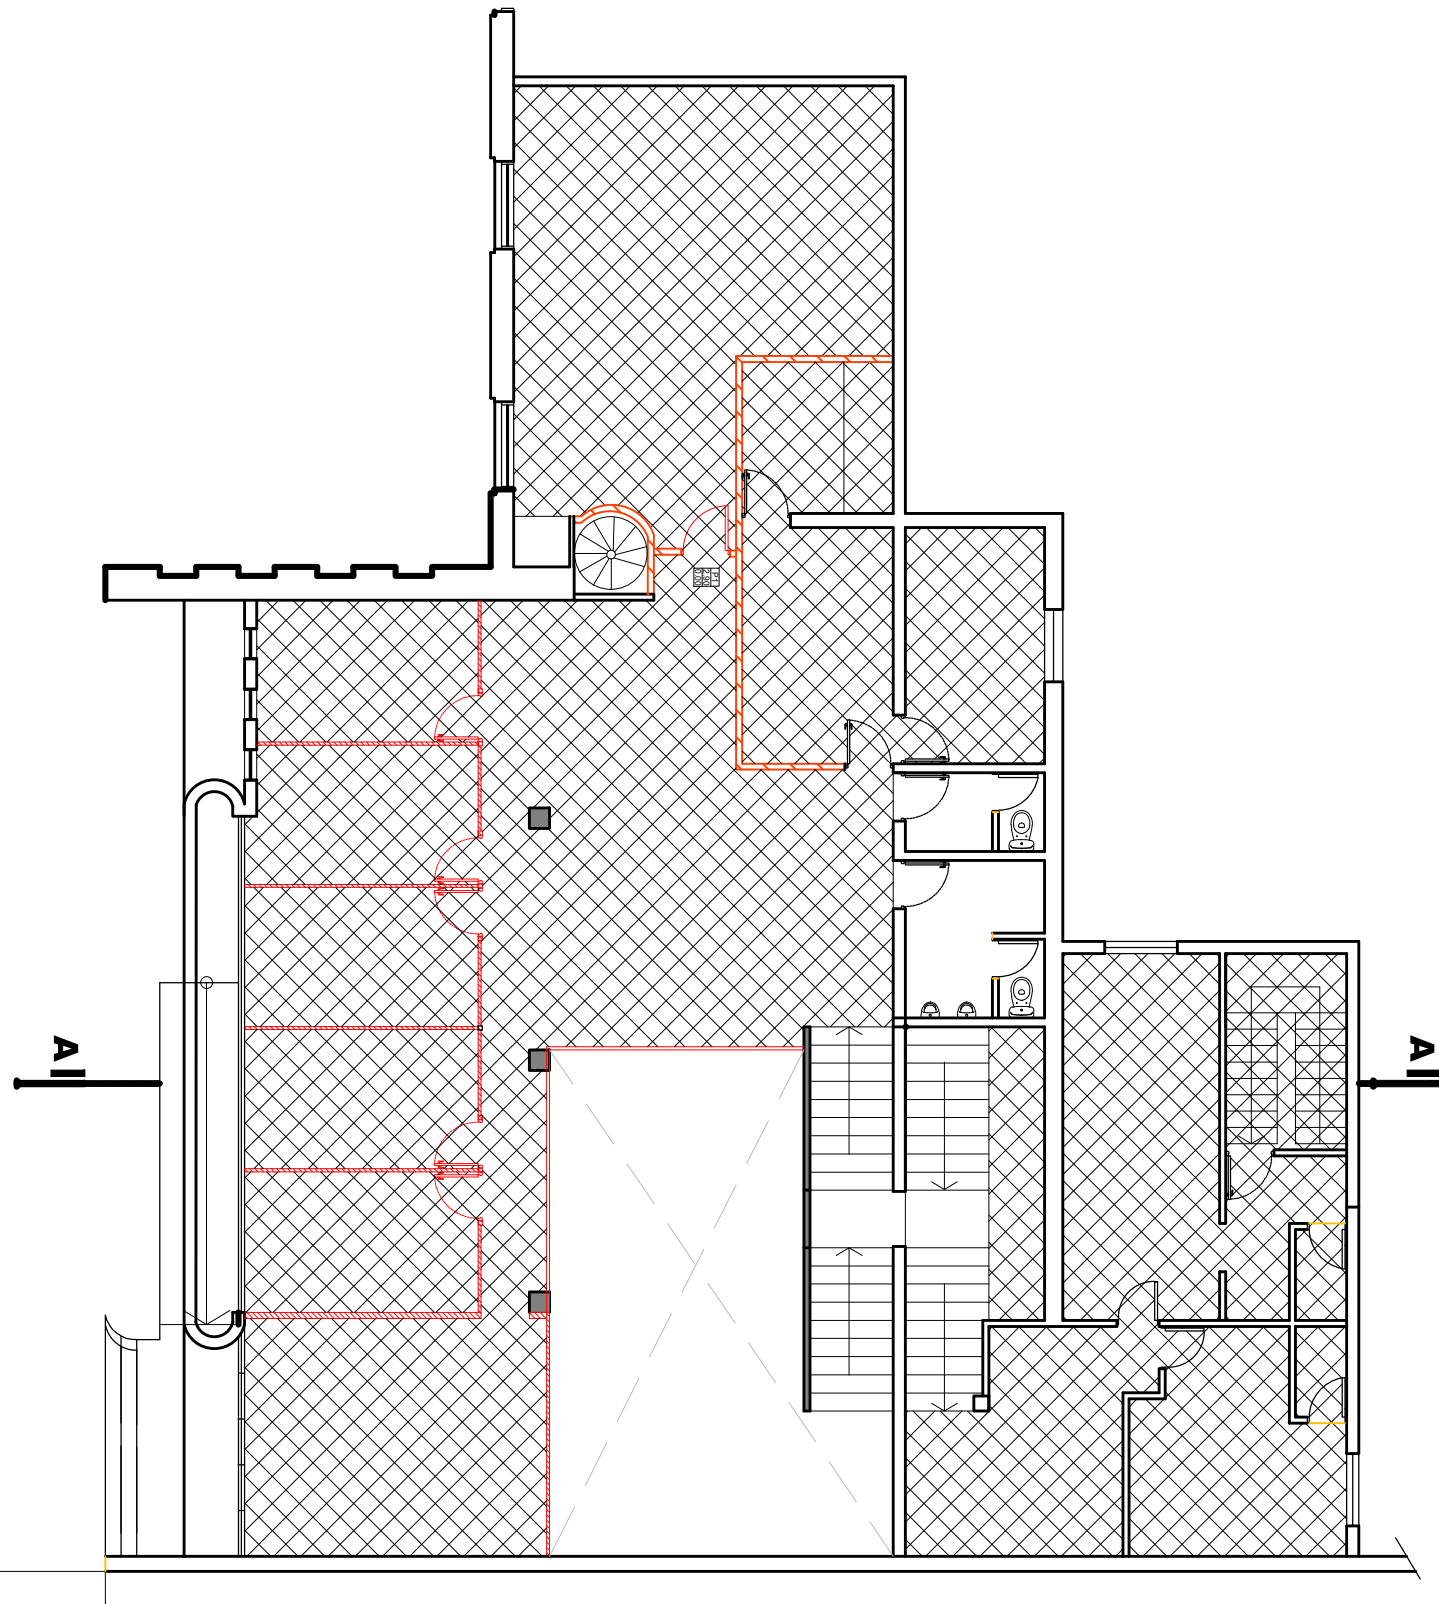


REFERENCIAS:




CIELORRASO DE DURLOK DESMONTABLE DE 60x60 cm

PLANTA DE CIELORRASO EN PLANTA ALTA
ESC: 1:125

REFUNCIONALIZACION INTEGRAL- CAJA MUNICIPAL RESISTENCIA




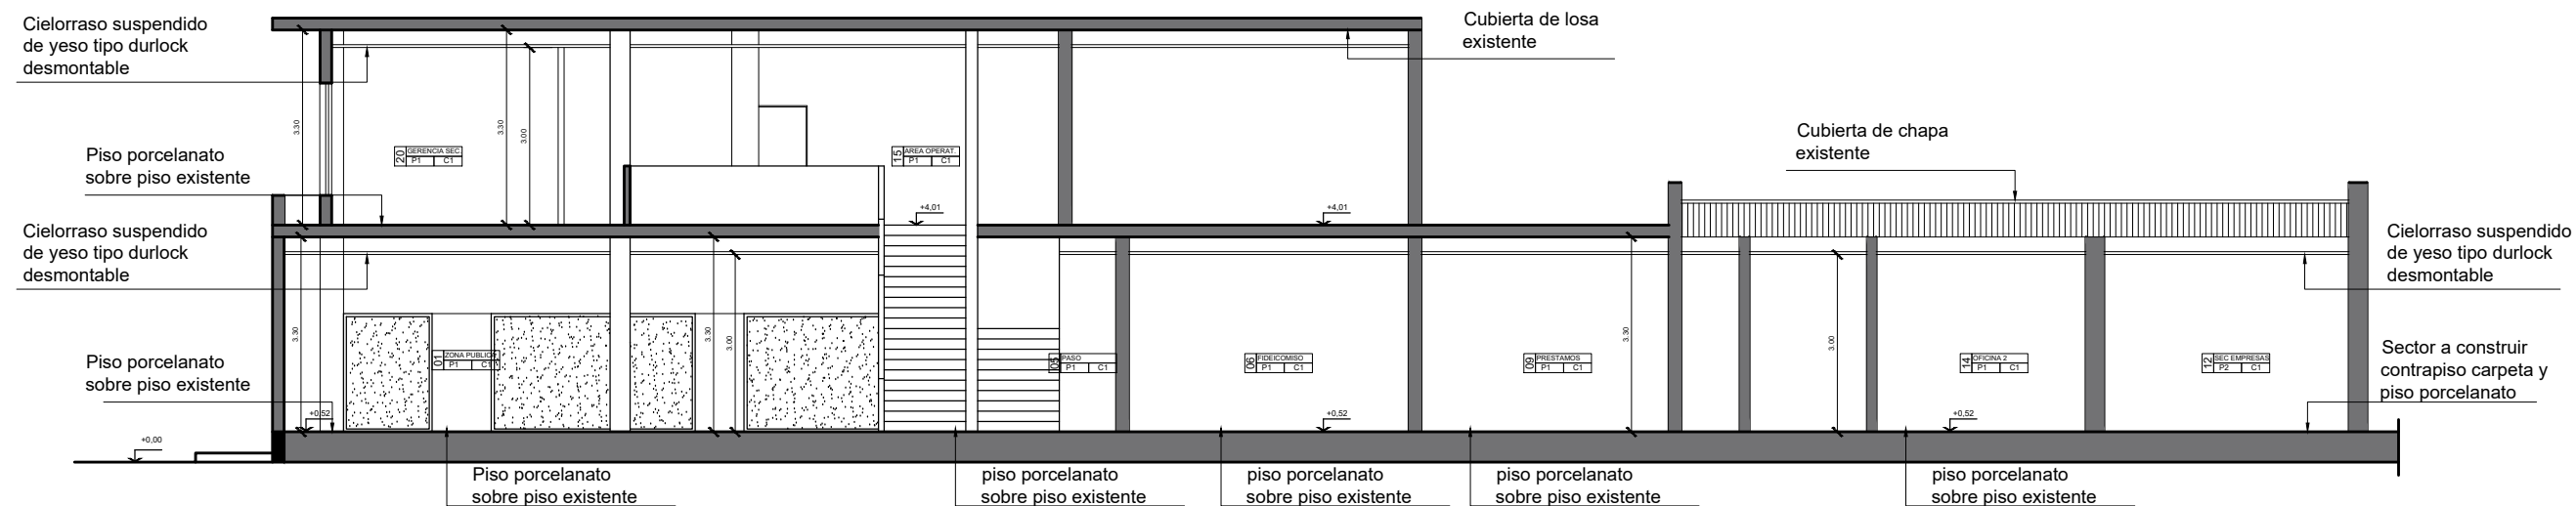


CORTE A-A
ESC: 1:125

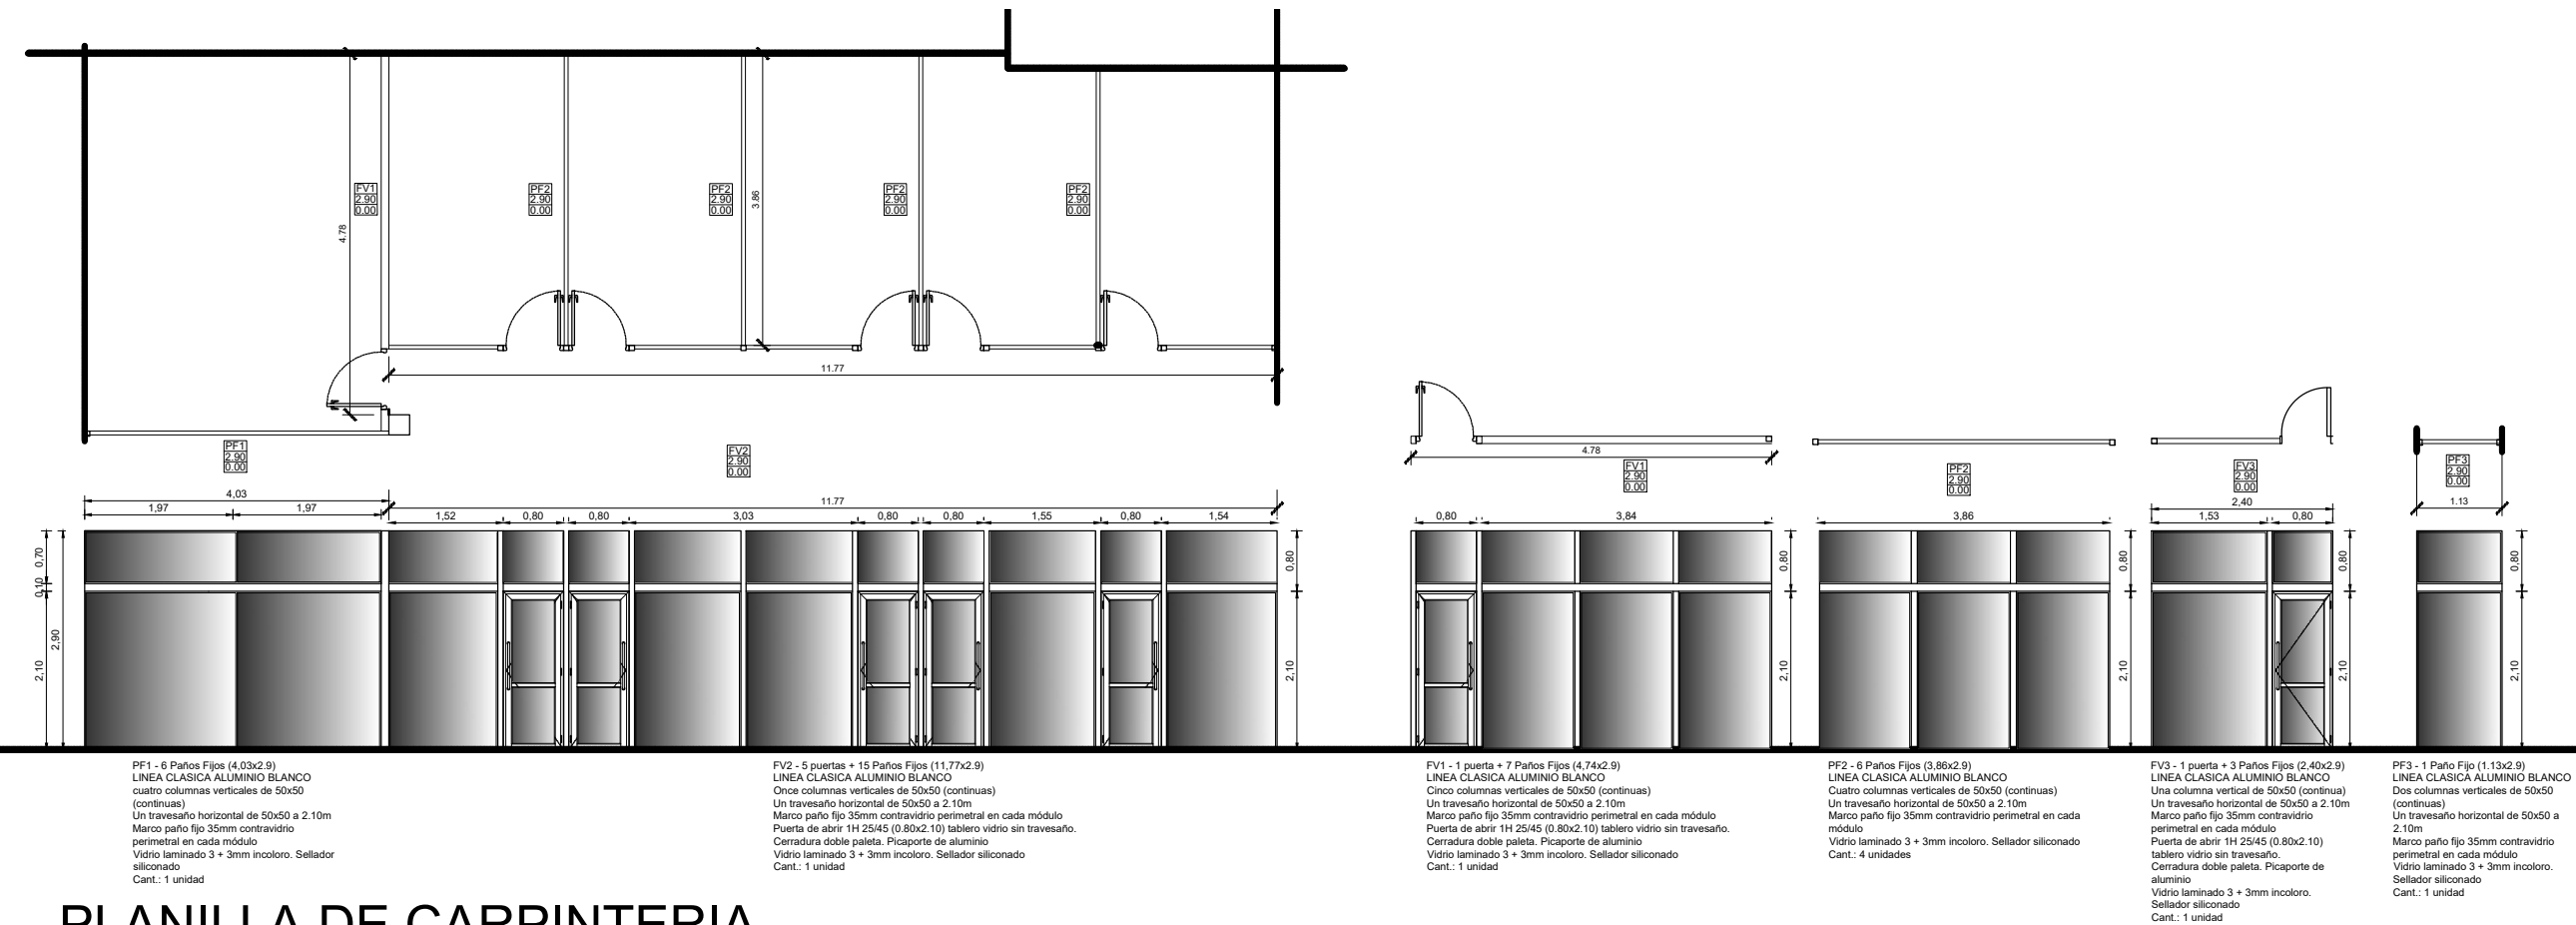

PLANILLA DE CARPINTERIA

REFUNCIONALIZACION INTEGRAL- CAJA MUNICIPAL RESISTENCIA

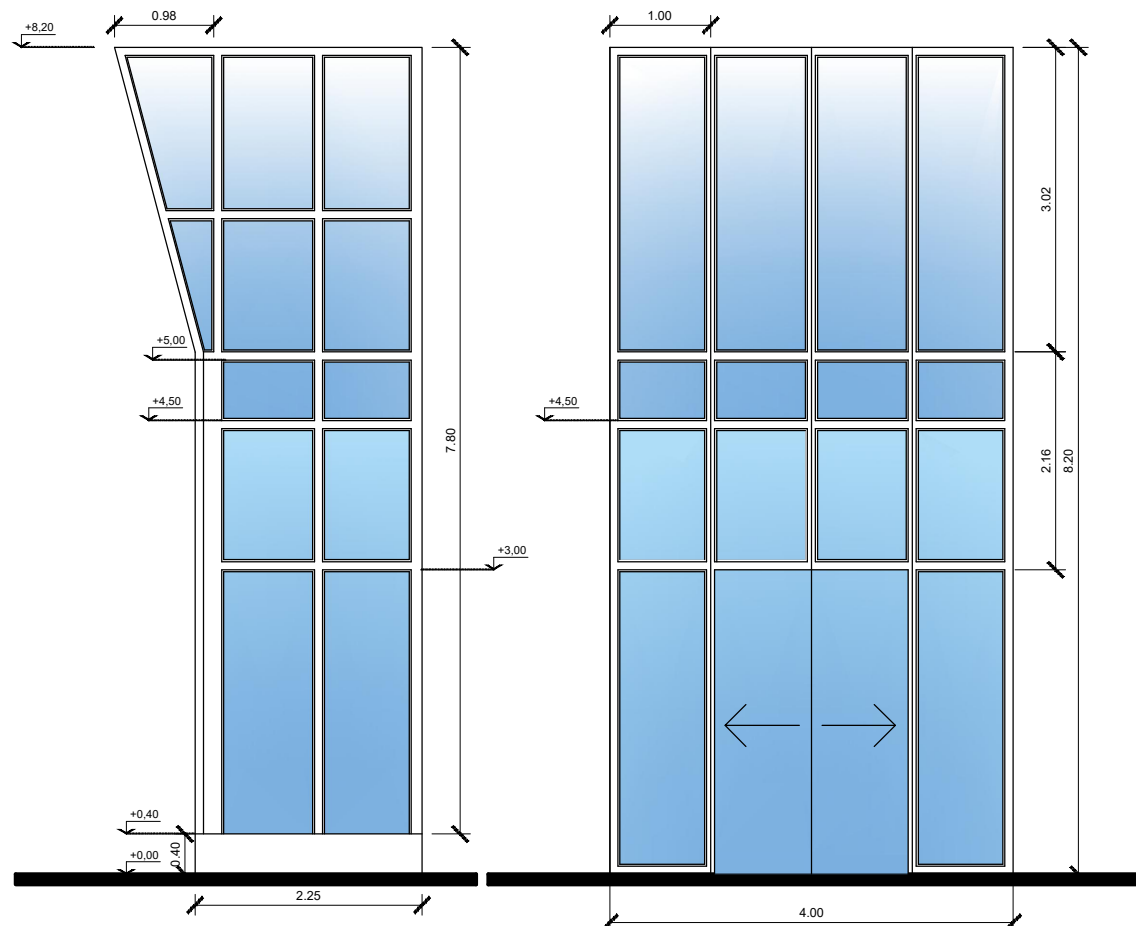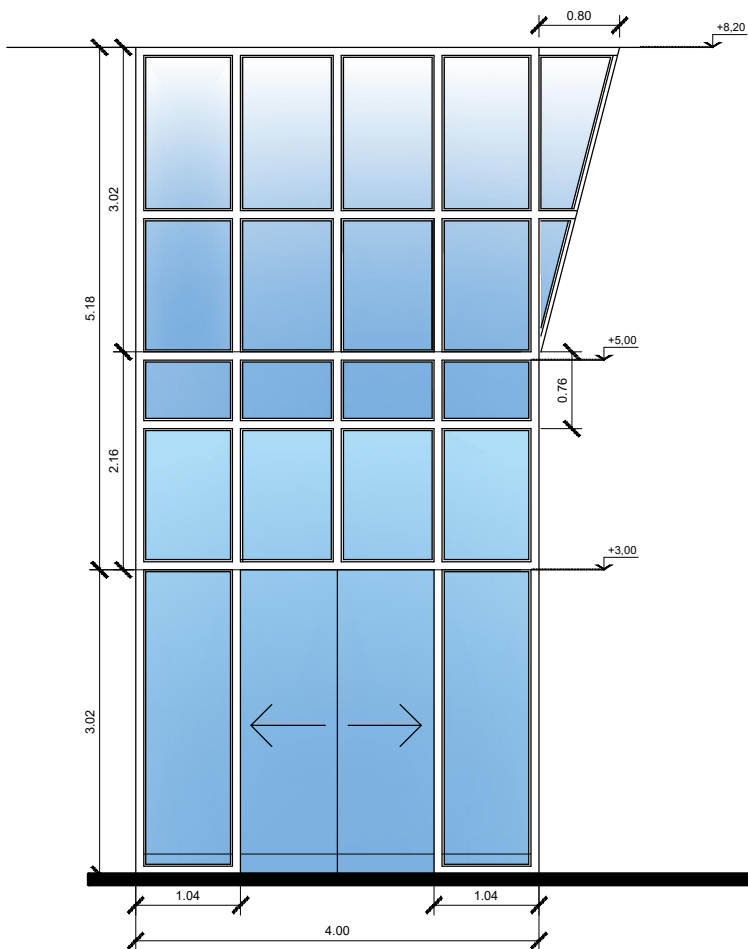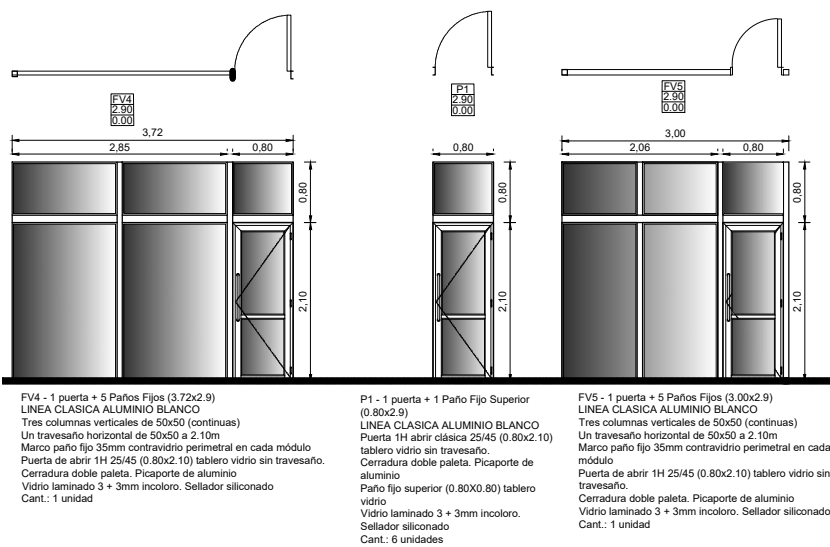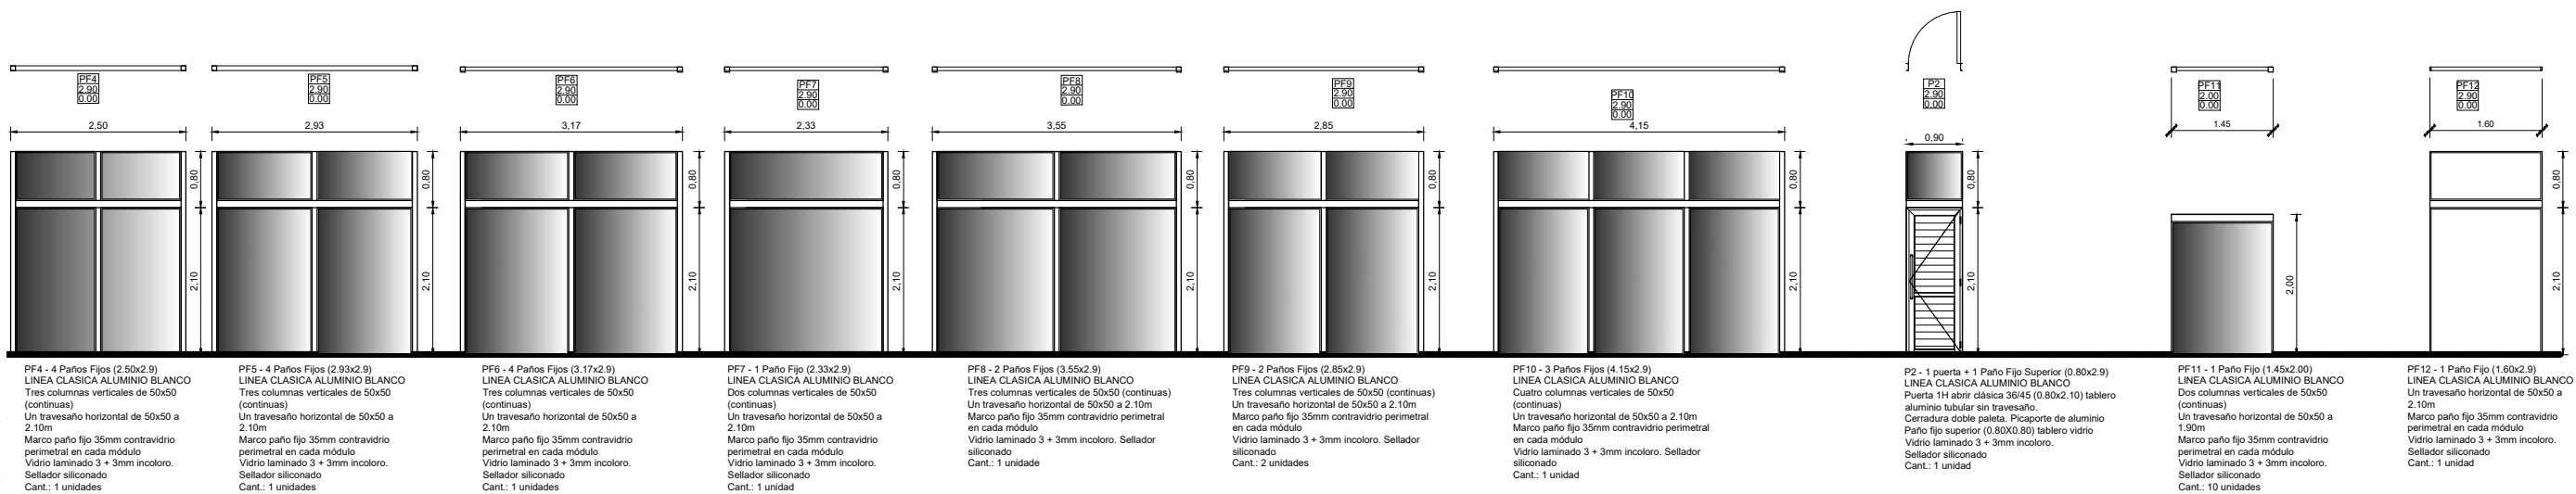


PLANILLA DE CARPINTERIA

FACHADAV S/ AV. ITALIA

FACHADAV S/ CALLE YRIGOYEN


EJECUCION DE SISTEMA DE PIEL DE VIDRIO S/ FACHADA
ESC 1.75

REFUNCIONALIZACION INTEGRAL- CAJA MUNICIPAL RESISTENCIA

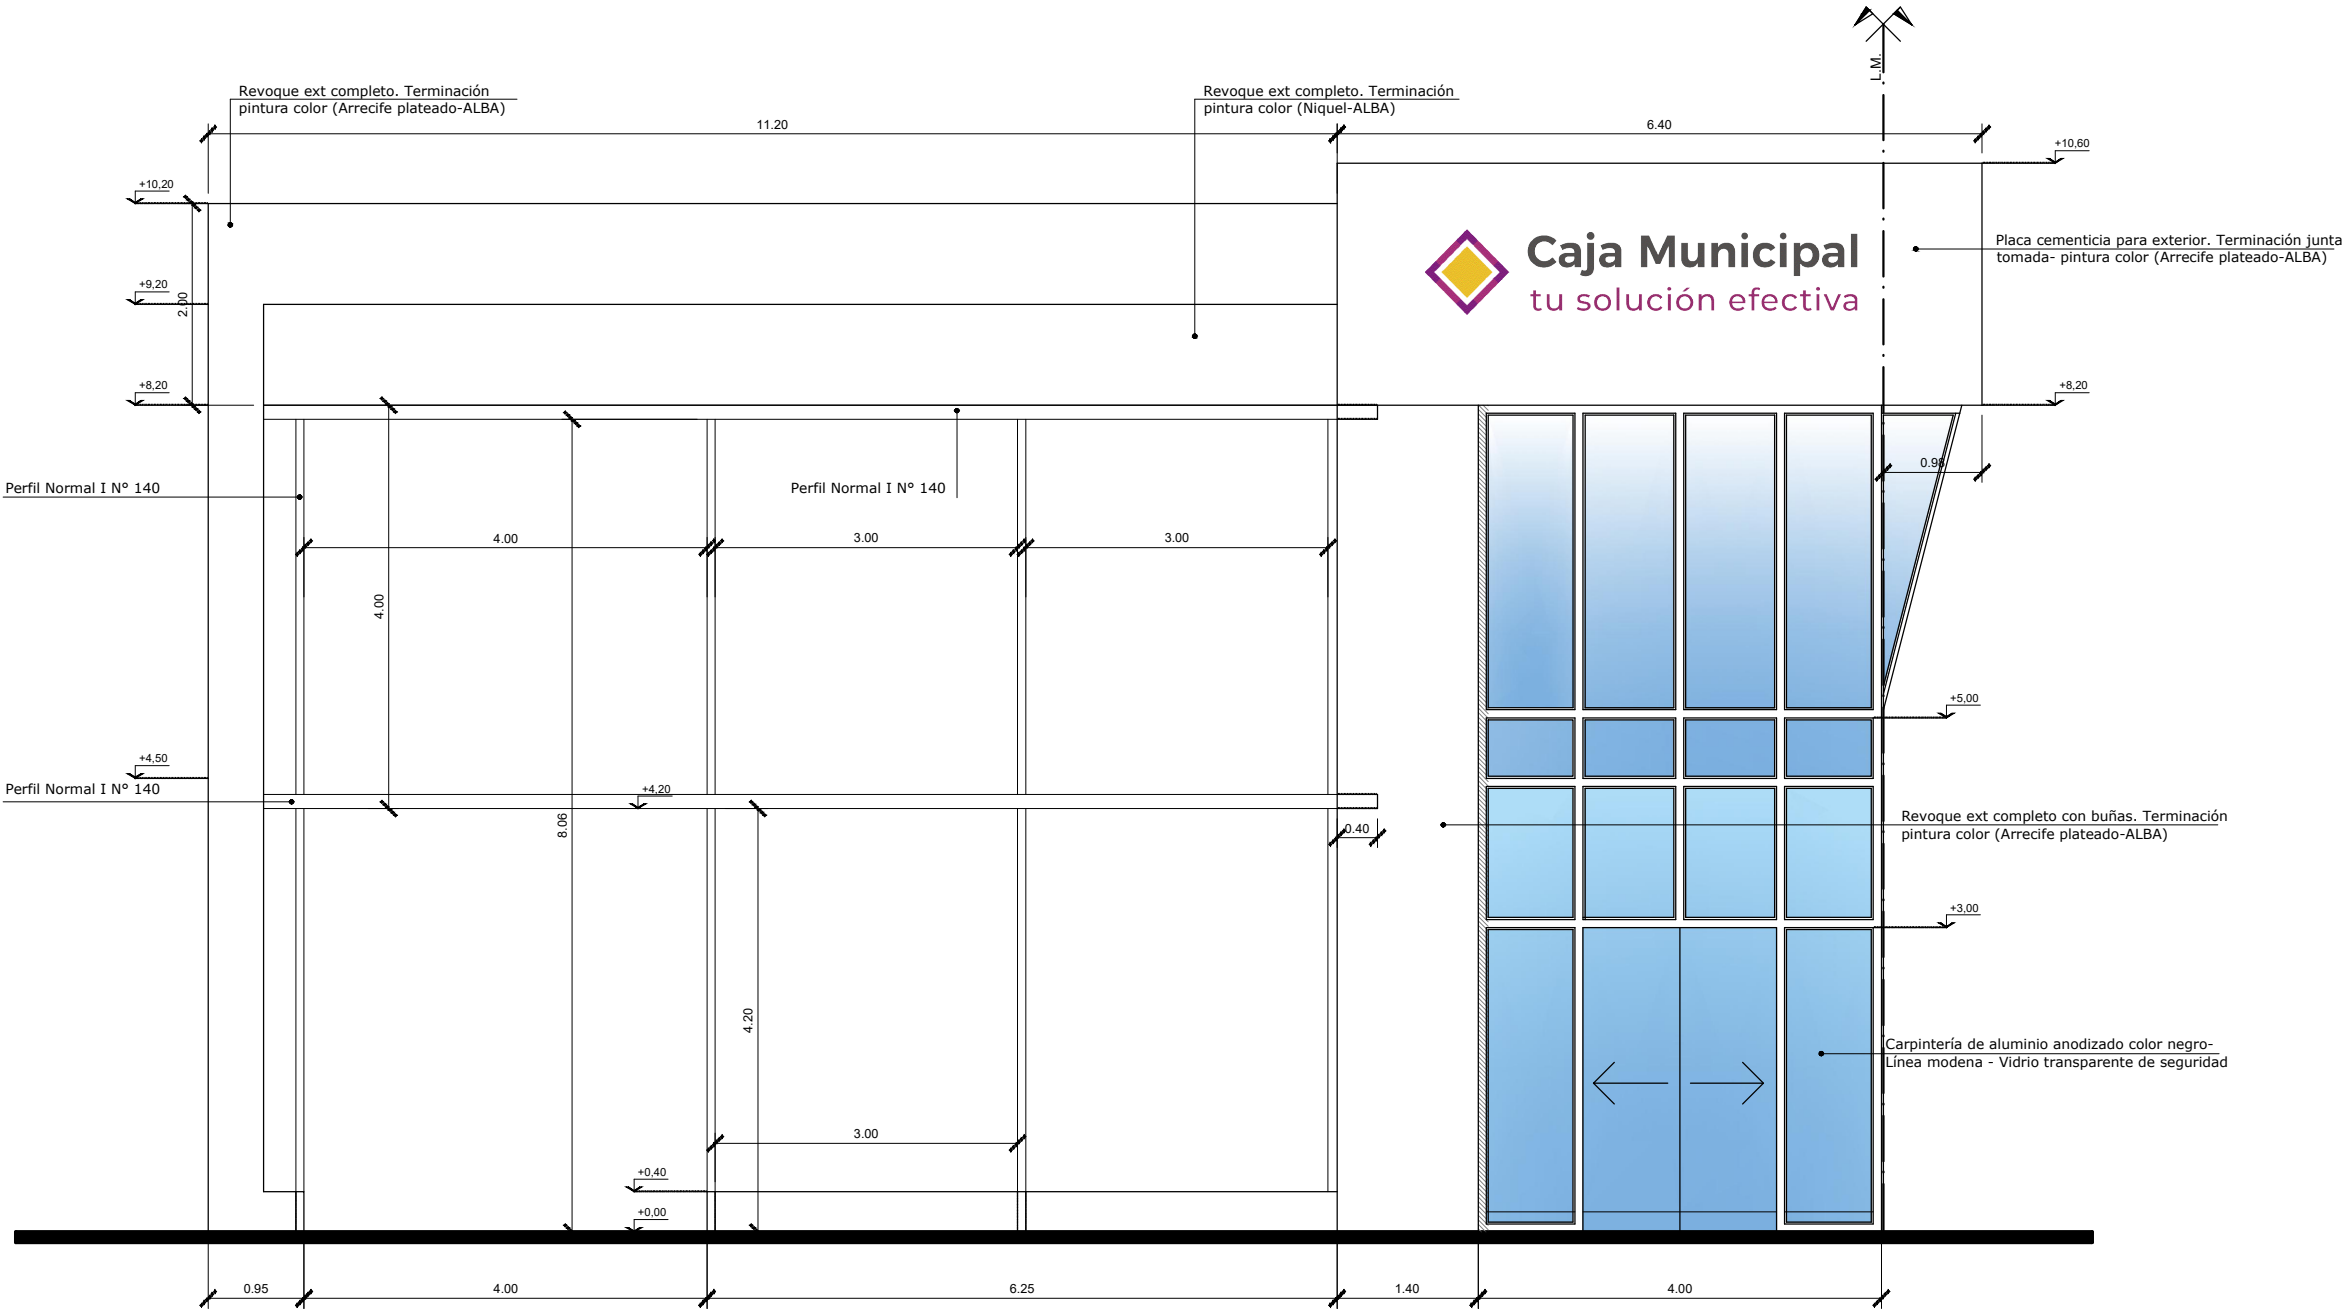


ESQUEMA DE ESTRUCTURA METALICA DE ANCLAJE S/ FACHADA DE AV. ITALIA
ESC 1.75

REFUNCIONALIZACION INTEGRAL- CAJA MUNICIPAL RESISTENCIA

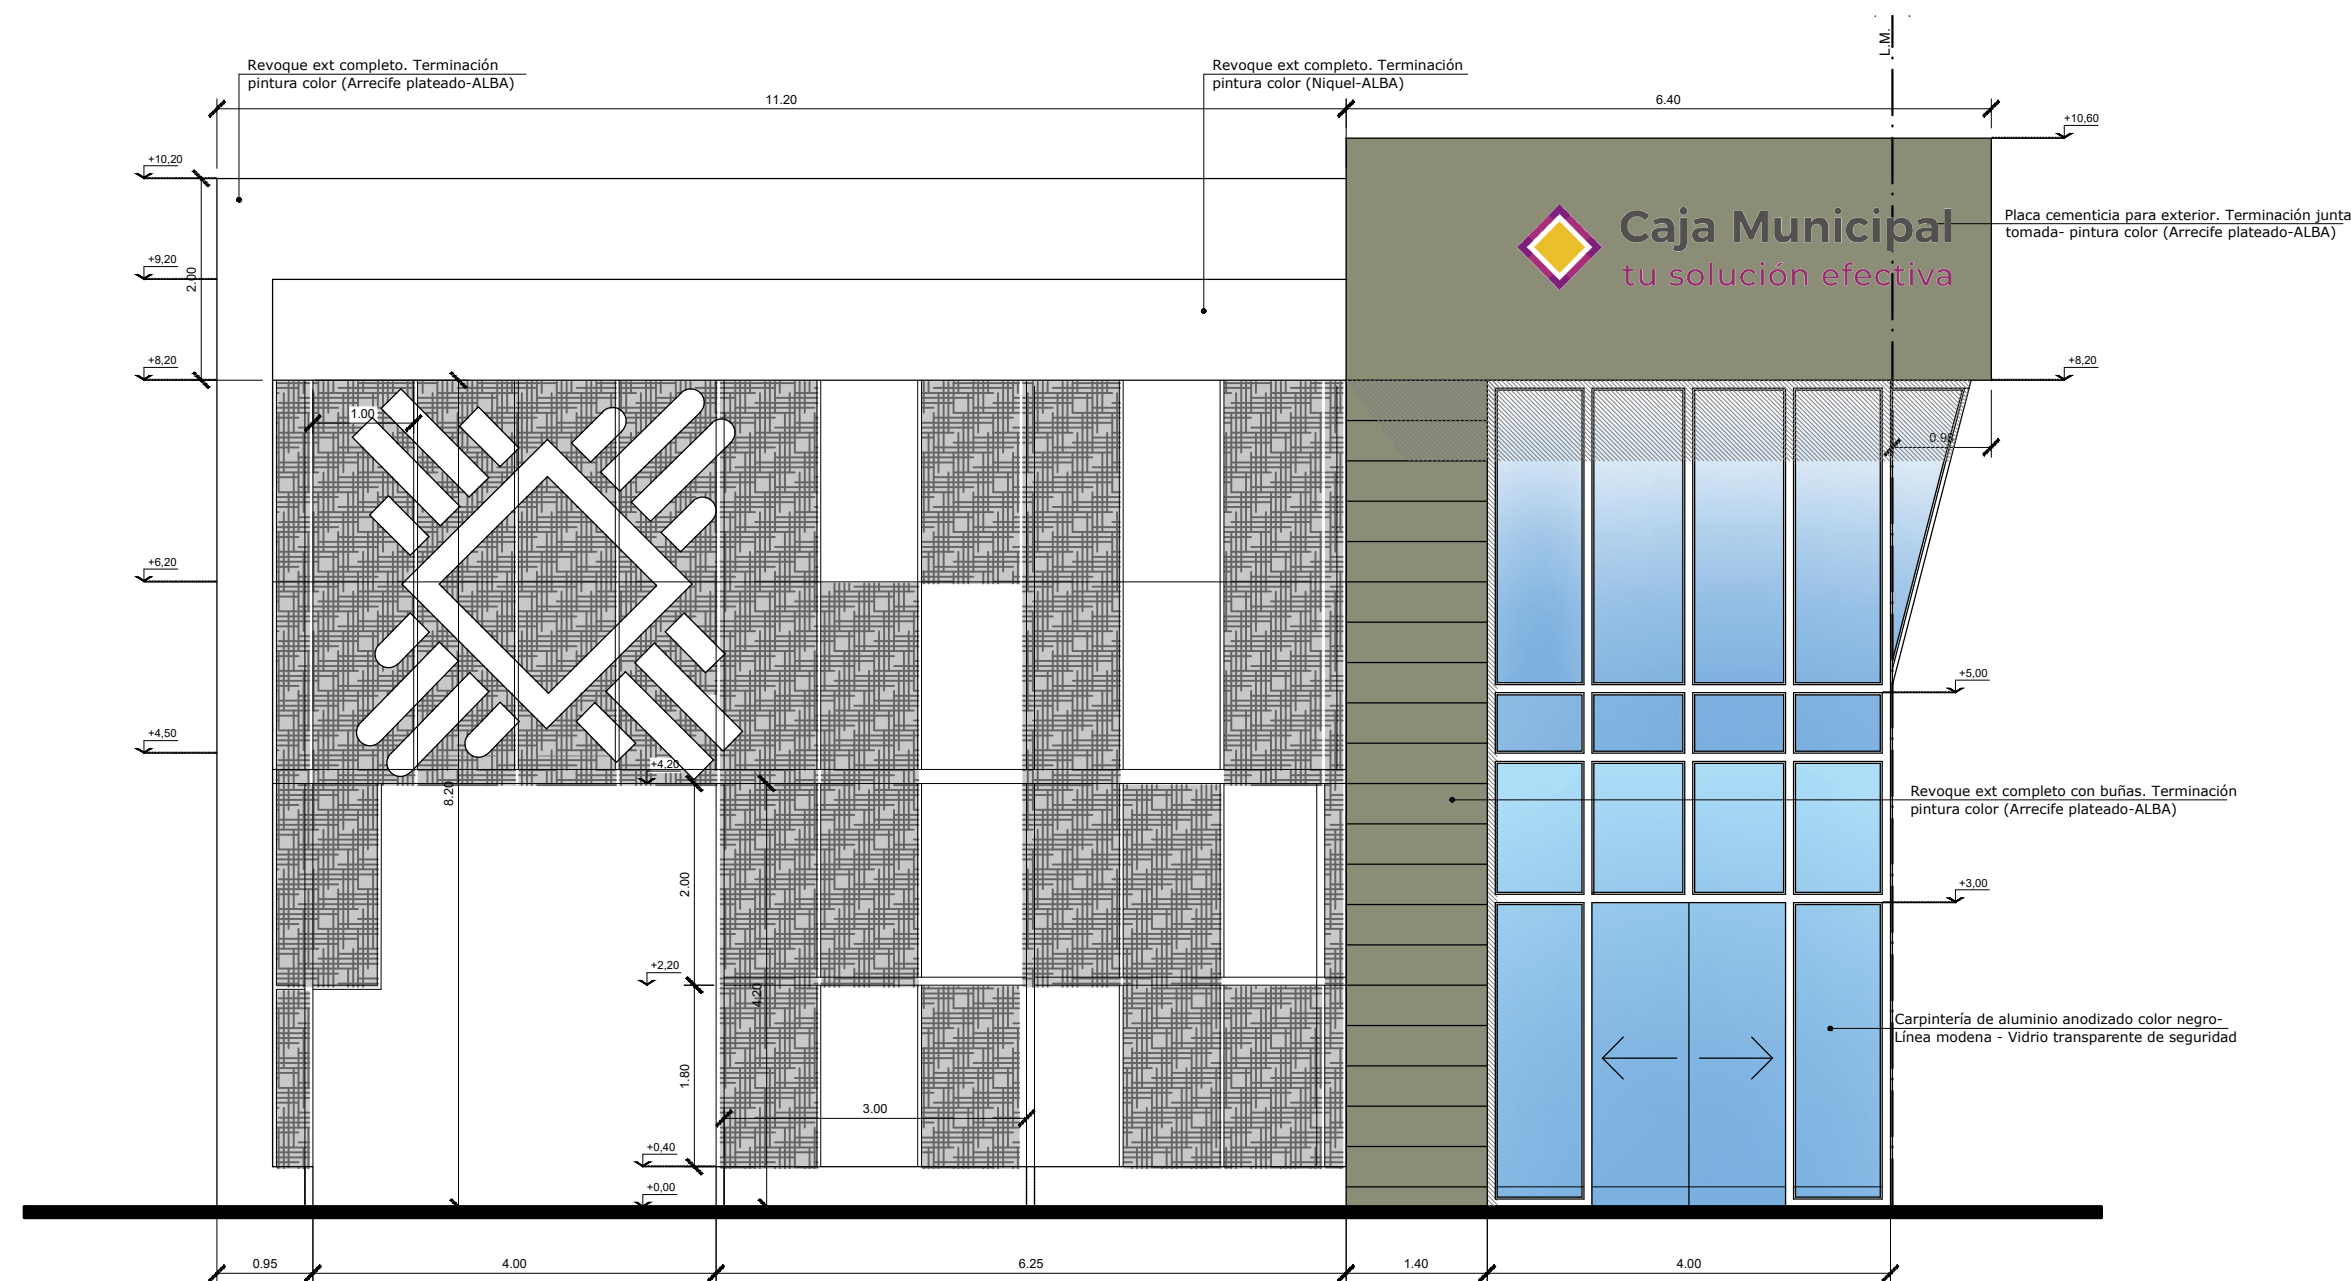

ESQUEMA DE CHAPAS METALICAS S/ ESTRUCTURA DE ANCLAJE S/ FACHADA DE AV. ITALIA
ESC 1.75

REFUNCIONALIZACION INTEGRAL- CAJA MUNICIPAL RESISTENCIA

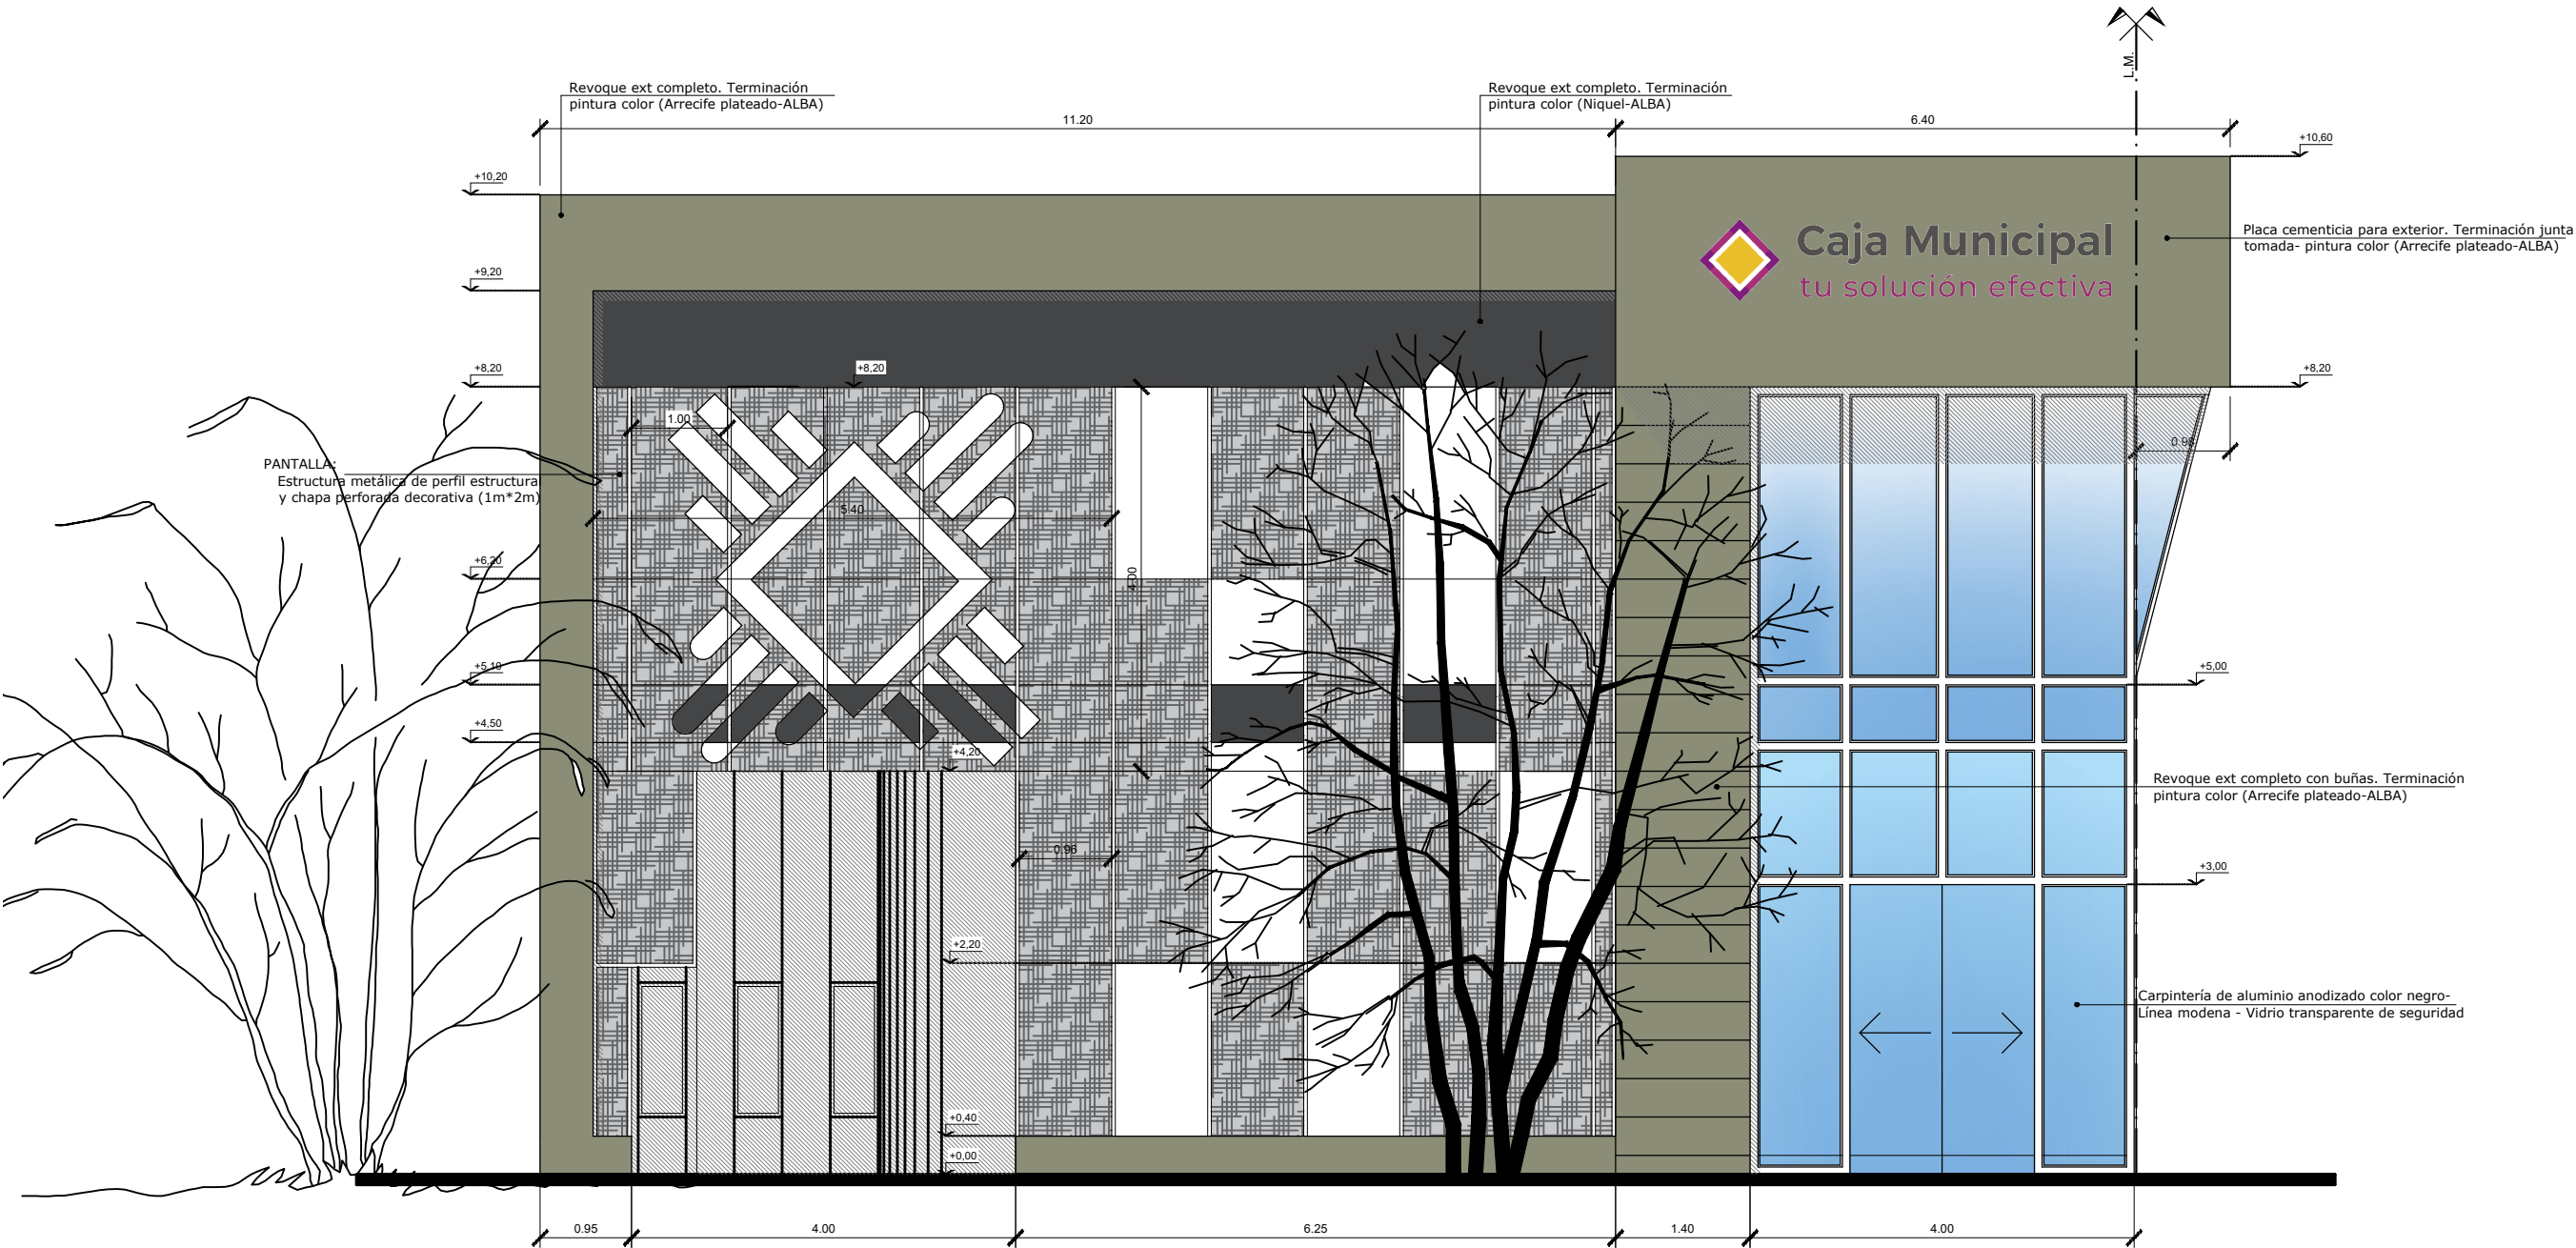

FACHA S/ AV. ITALIA
ESC 1.75

REFUNCIONALIZACION INTEGRAL- CAJA MUNICIPAL RESISTENCIA



FACHA S/ AV. ITALIA
ESC 1.75